



De	Para	Azimute	Distância
B	03	115°34'10"	105,18 m
03	04	Raio: 2,50 m	3,93 m
04	05	205°42'46"	151,71 m
05	06	298°32'08"	12,14 m
06	07	298°32'08"	49,56 m
07	08	279°40'02"	20,72 m
08	09	280°36'55"	14,55 m
09	10	295°43'22"	46,28 m
10	11	206°25'51"	12,00 m
11	12	115°43'22"	10,90 m
12	13	207°35'14"	17,32 m
13	14	115°32'31"	8,28 m
14	15	207°35'14"	38,87 m
15	16	298°11'46"	19,06 m
16	17	Raio: 10,00 m	15,36 m
17	18	261°13'37"	27,85 m
18	19	295°32'31"	25,77 m
19	20	Raio: 9,00 m	14,16 m
20	01	25°42'52"	101,46 m
01	G	Raio: 9,00 m	14,14 m
G	F	115°42'52"	19,00 m
F	H	115°42'52"	11,50 m
H	I	25°42'52"	49,80 m
I	D	115°34'10"	50,94 m
D	C	23°16'18"	29,88 m
C	B	Raio: 9,00 m	13,78 m

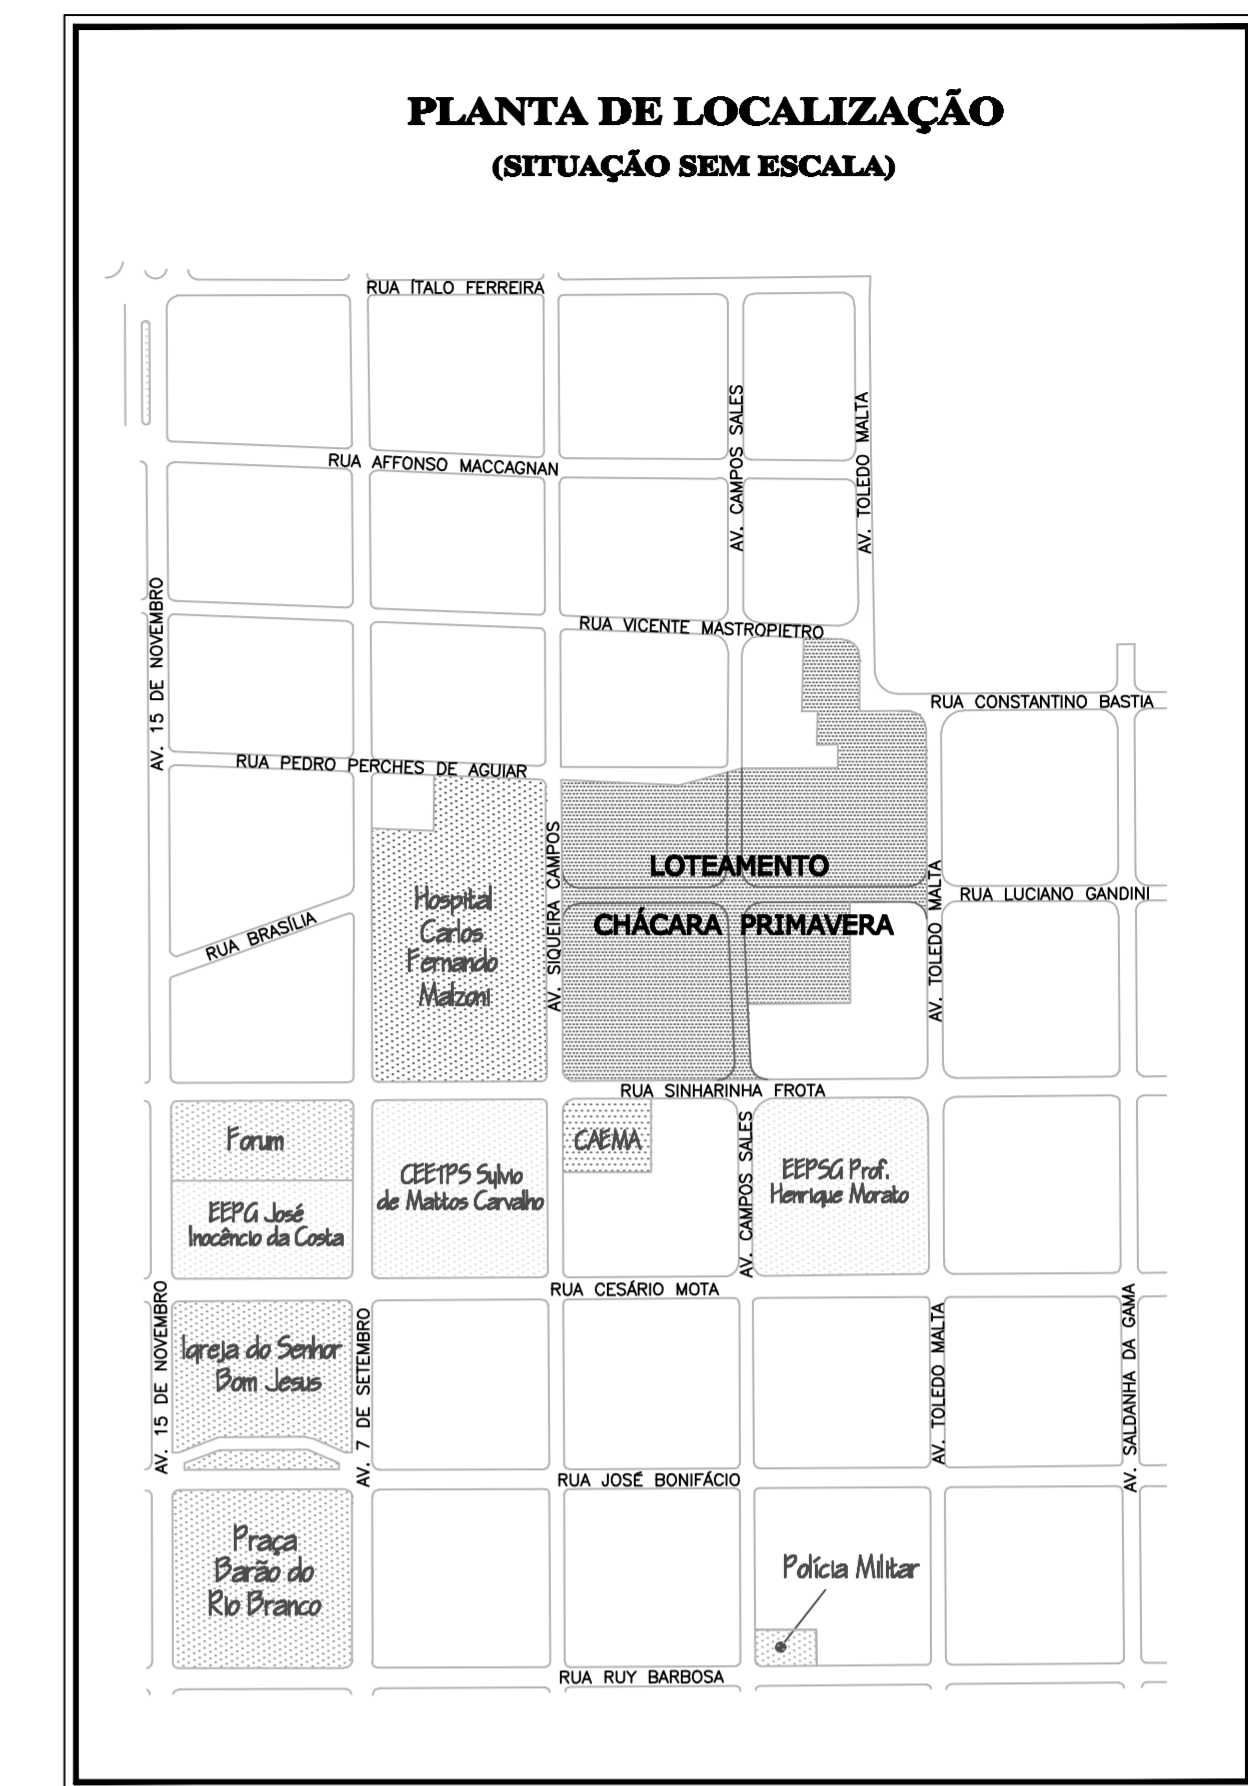

PROJETO URBANÍSTICO		FOLHA 02/04																					
OBJETO: LOTEAMENTO CHÁCARA PRIMAVERA																							
PROPRIETÁRIO: RUMO EMPREENDIMENTOS LTDA																							
LOCAL: MATÃO - SP																							
Nº LOTES: 38 UNIDADES																							
CERTIDÃO DE DIRETRIZES Nº: 0328/06	ESCALA: 1/1000																						
ART: 92221220060609296																							
PROPRIETÁRIO: RUMO EMPREENDIMENTOS LTDA																							
RESPONSÁVEL TÉCNICO: MAPA ENGENHARIA LTDA CREA/SP: 102521-3																							
<table border="1"> <thead> <tr> <th colspan="3">DEMONSTRATIVO DE ÁREAS</th> </tr> <tr> <th>ESPECIFICAÇÃO</th> <th>ÁREA (m²)</th> <th>%</th> </tr> </thead> <tbody> <tr> <td>ÁREA DOS LOTES</td> <td>18.037,86</td> <td>67,527</td> </tr> <tr> <td>SISTEMA VIÁRIO</td> <td>4.610,12</td> <td>17,259</td> </tr> <tr> <td>ÁREA INSTITUCIONAL</td> <td>1.335,62</td> <td>5,000</td> </tr> <tr> <td>ÁREA VERDE</td> <td>2.728,46</td> <td>10,214</td> </tr> <tr> <td>ÁREA TOTAL</td> <td>26.712,06</td> <td>100,000</td> </tr> </tbody> </table>			DEMONSTRATIVO DE ÁREAS			ESPECIFICAÇÃO	ÁREA (m ²)	%	ÁREA DOS LOTES	18.037,86	67,527	SISTEMA VIÁRIO	4.610,12	17,259	ÁREA INSTITUCIONAL	1.335,62	5,000	ÁREA VERDE	2.728,46	10,214	ÁREA TOTAL	26.712,06	100,000
DEMONSTRATIVO DE ÁREAS																							
ESPECIFICAÇÃO	ÁREA (m ²)	%																					
ÁREA DOS LOTES	18.037,86	67,527																					
SISTEMA VIÁRIO	4.610,12	17,259																					
ÁREA INSTITUCIONAL	1.335,62	5,000																					
ÁREA VERDE	2.728,46	10,214																					
ÁREA TOTAL	26.712,06	100,000																					
MAPA ENGENHARIA LTDA AV. PADRE NELSON, 1195 - NOVA MATÃO - MATÃO-SP FONES: (16) 3382-1304 / 9781-6713 / 9601-2907																							

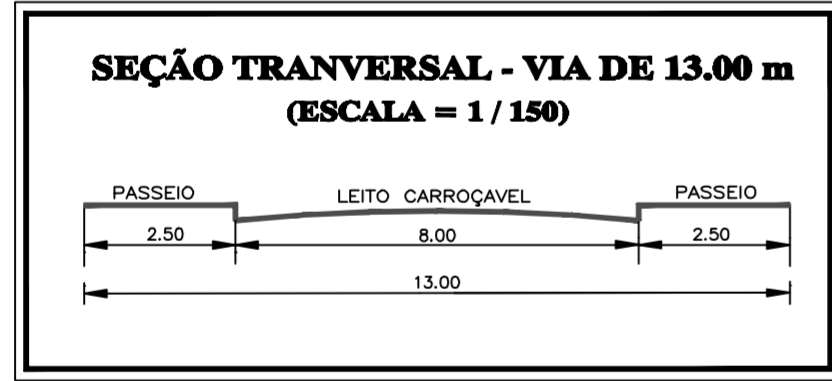