
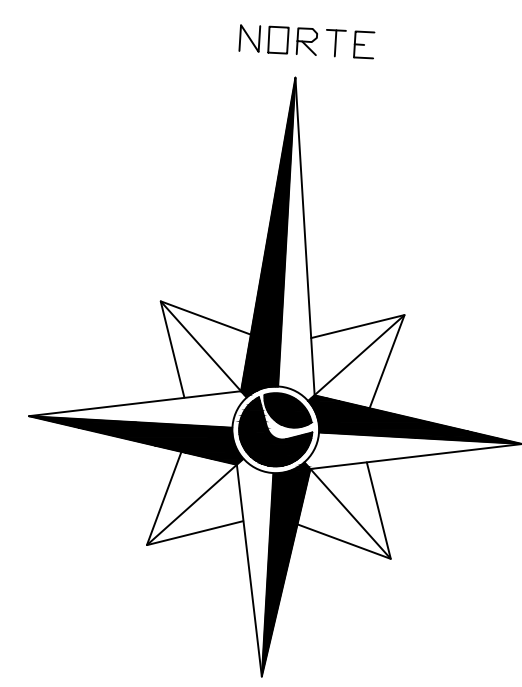


PLANTA DE LOCAÇÃO
escala 1/1000

LOCALIZAÇÃO
SEM ESCALA

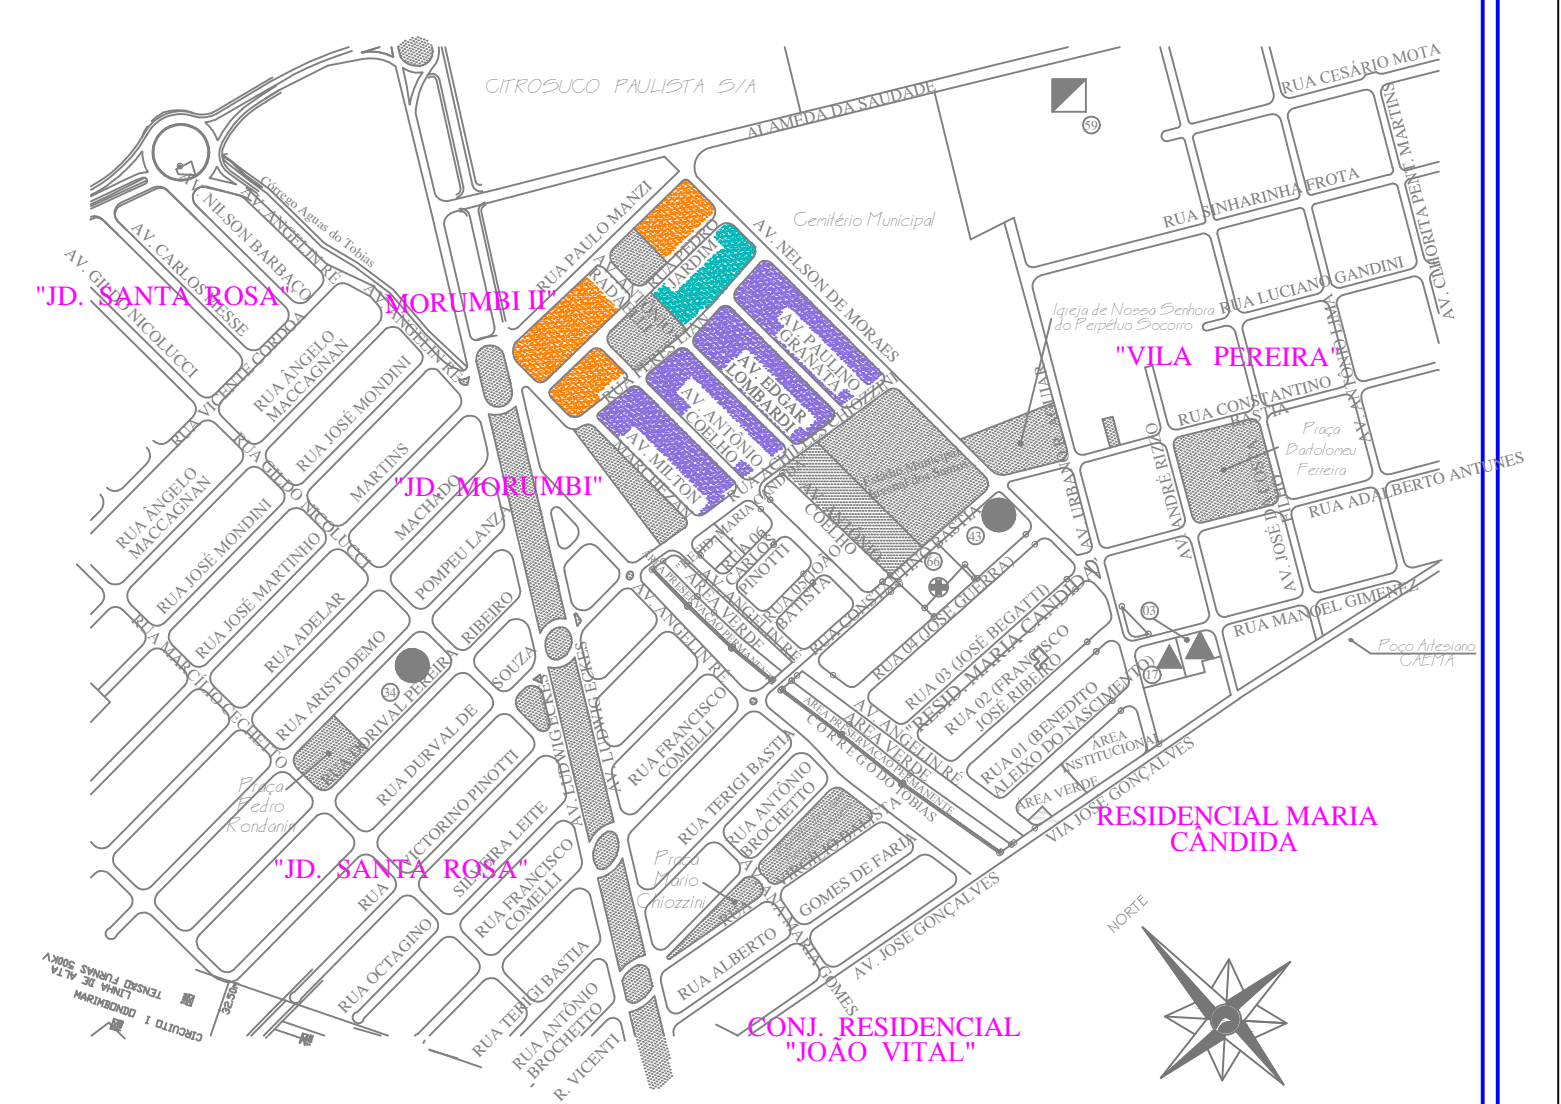

PROJETO DE LOTEAMENTO

DENOMINAÇÃO
JARDIM MORUMBI I, MORUMBI II E QUINTINOS

LOCALIDADE
MUNICÍPIO DE MATÃO - ESTADO DE SÃO PAULO

LOCALIDADE
PREFEITURA MUNICIPAL DE MATÃO

PROPRIETÁRIO
INDICADA

ESCALA
PLANTA URBANÍSTICA GERAL

PROPRIETÁRIO	
RESPONSÁVEL TÉCNICO	

ÁREAS	m ²	%
LOTES	47.863,38	54,18
SISTEMA DE LAZER	9.268,26	10,50
ÁREA INSTITUCIONAL	1.756,94	01,98
RUAS	29.450,35	33,34
TOTAL GERAL	88.338,93	100,00

- LEGENDA**
- JARDIM MORUMBI I
 - JARDIM MORUMBI II
 - QUINTINOS