


AREAS		m ²
QUADRA	A	7.721,53
QUADRA	B	7.785,85
QUADRA	C	7.700,00
QUADRA	D	944,48
QUADRA	E	520,00
RUAS		5.584,75
TOTAL		30.256,61

NOTA: Todos os dados deste desenho foram coletados de copias em papel disponíveis em arquivo morto na Prefeitura.
 Usuarios: para sua segurança confirmem os dados do lote e quadra no CRI de Matão através da Certidão de Matrícula devidamente registrada.

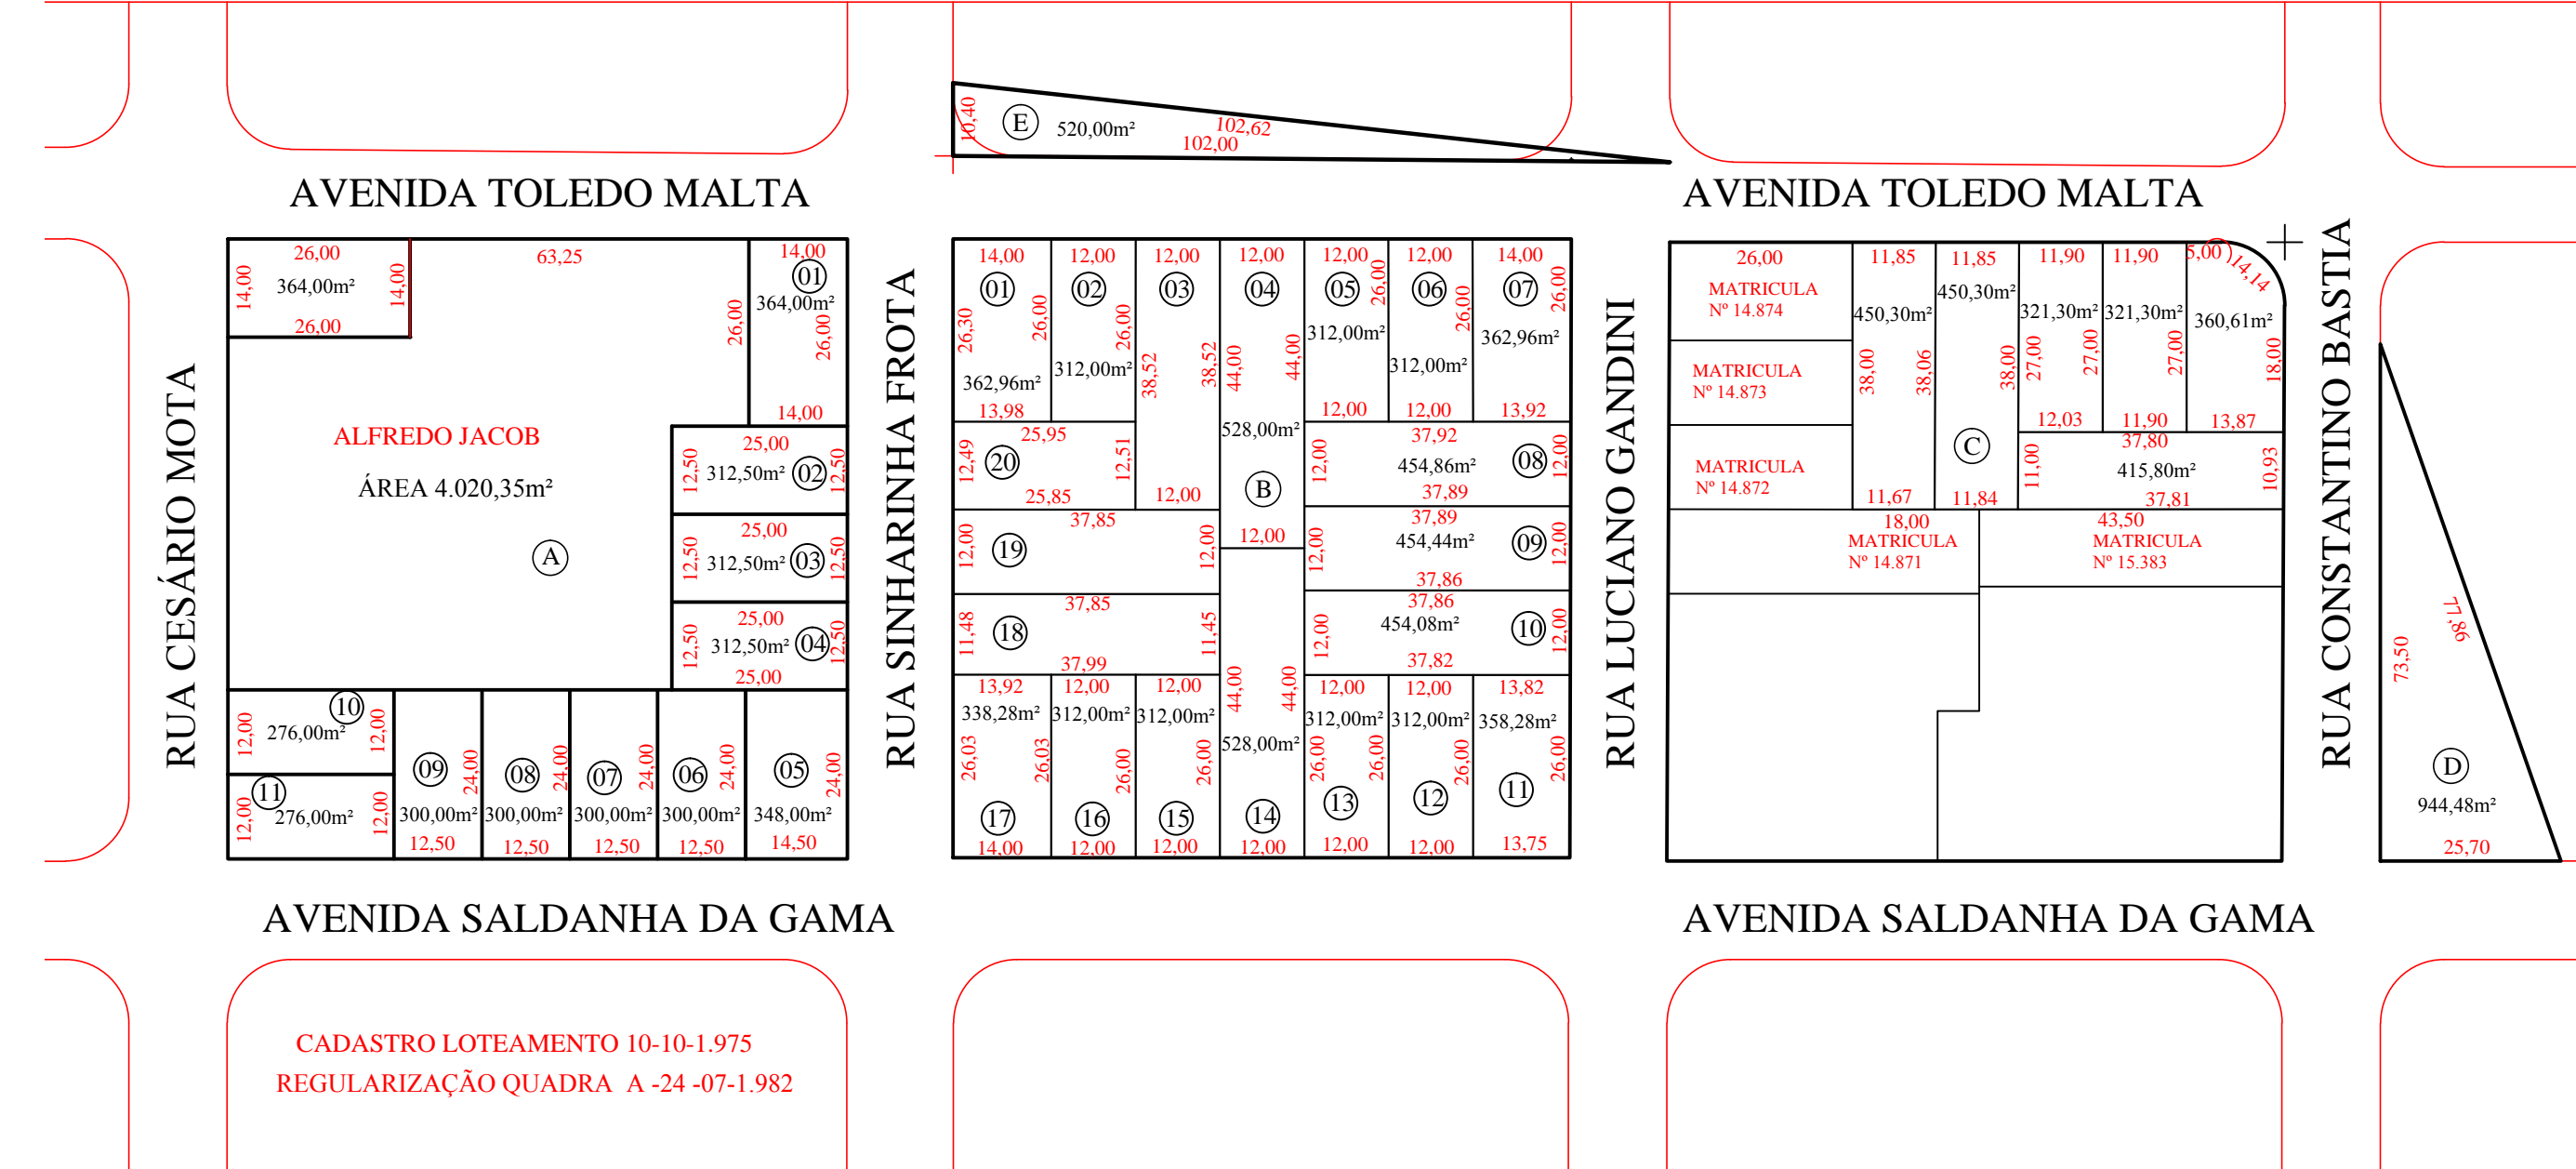

CADASTRO LOTEAMENTO 10-10-1.975
 REGULARIZAÇÃO QUADRA A -24 -07-1.982

Mapa do Loteamento Alfredo Jacob	