


NOTA: Todos os dados deste desenho foram coletados de copias em papel disponíveis em arquivo morto na Prefeitura.

Usuarios: para sua segurança confirmem os dados do lote e quadra no CRI de Matão através da Certidão de Matrícula devidamente registrada.

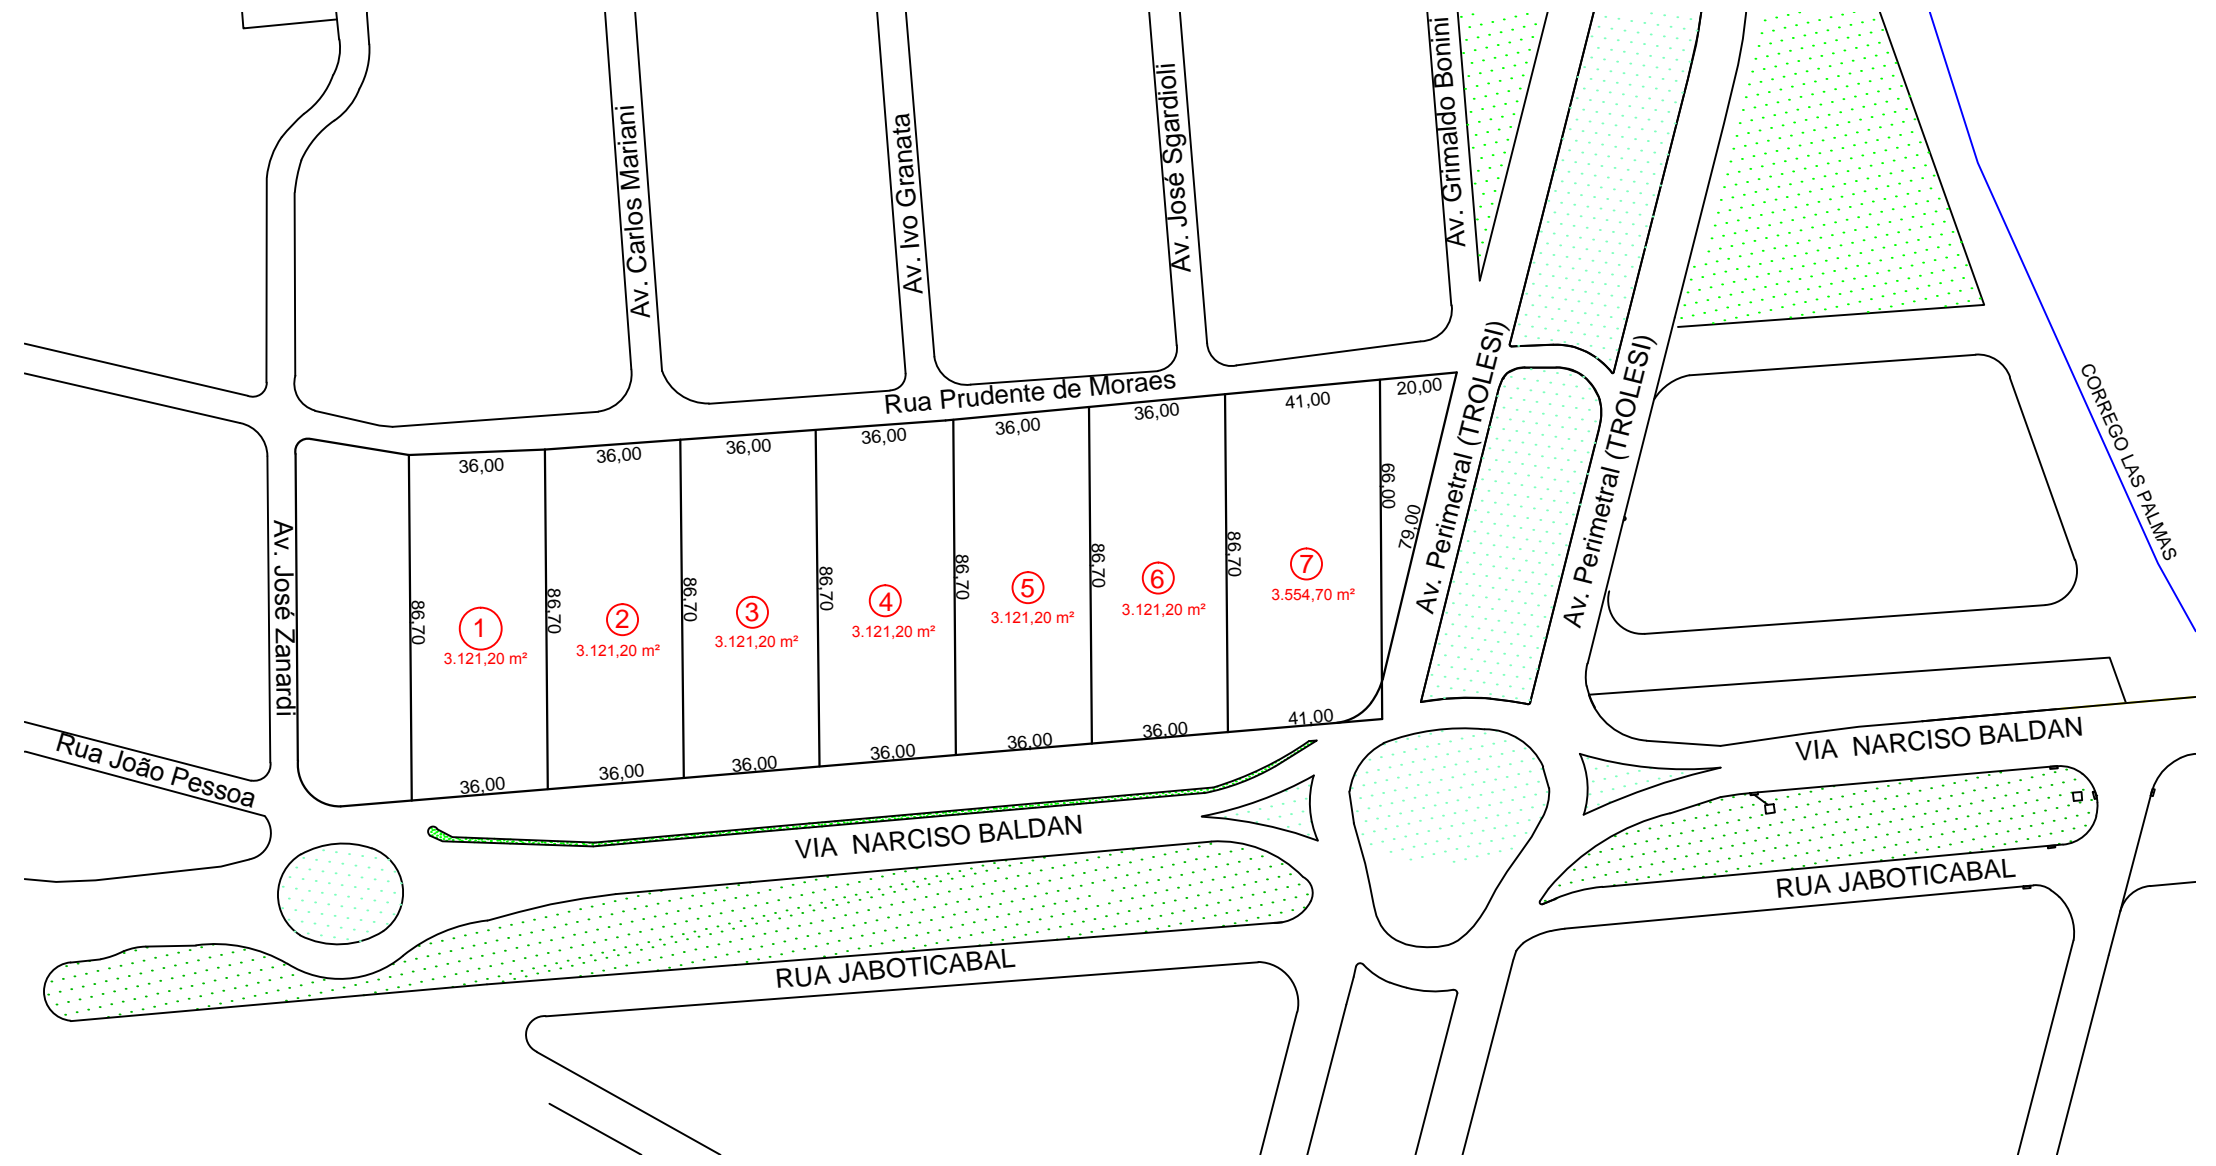

MINI DISTRITO INDUSTRIAL	
VIA NARCISO BALDAN /AVENIDA TROLESI	
	FOLHA
	ÚNICA