


ROTEIRO PERIMÉTRICO

De	Para	Azimute	Distância
12	13	147°13'00"	44,250 m
13	14	132°17'00"	19,190 m
14	15	218°17'00"	123,410 m
15	63	214°26'00"	310,360 m
63	16	214°26'00"	198,290 m
16	D	301°59'34"	114,140 m
D	C	236°10'32"	161,718 m
C	B	CÓRREGO	137,362 m
B	A	35°58'30"	539,285 m
A	61	148°37'50"	18,360 m
61	07	58°09'48"	263,570 m
07	06	327°14'01"	9,190 m
06	08	57°51'00"	31,729 m
08	09	148°52'00"	21,190 m
09	10	58°04'00"	71,510 m
10	11	149°42'00"	46,020 m
11	12	60°19'00"	26,340 m

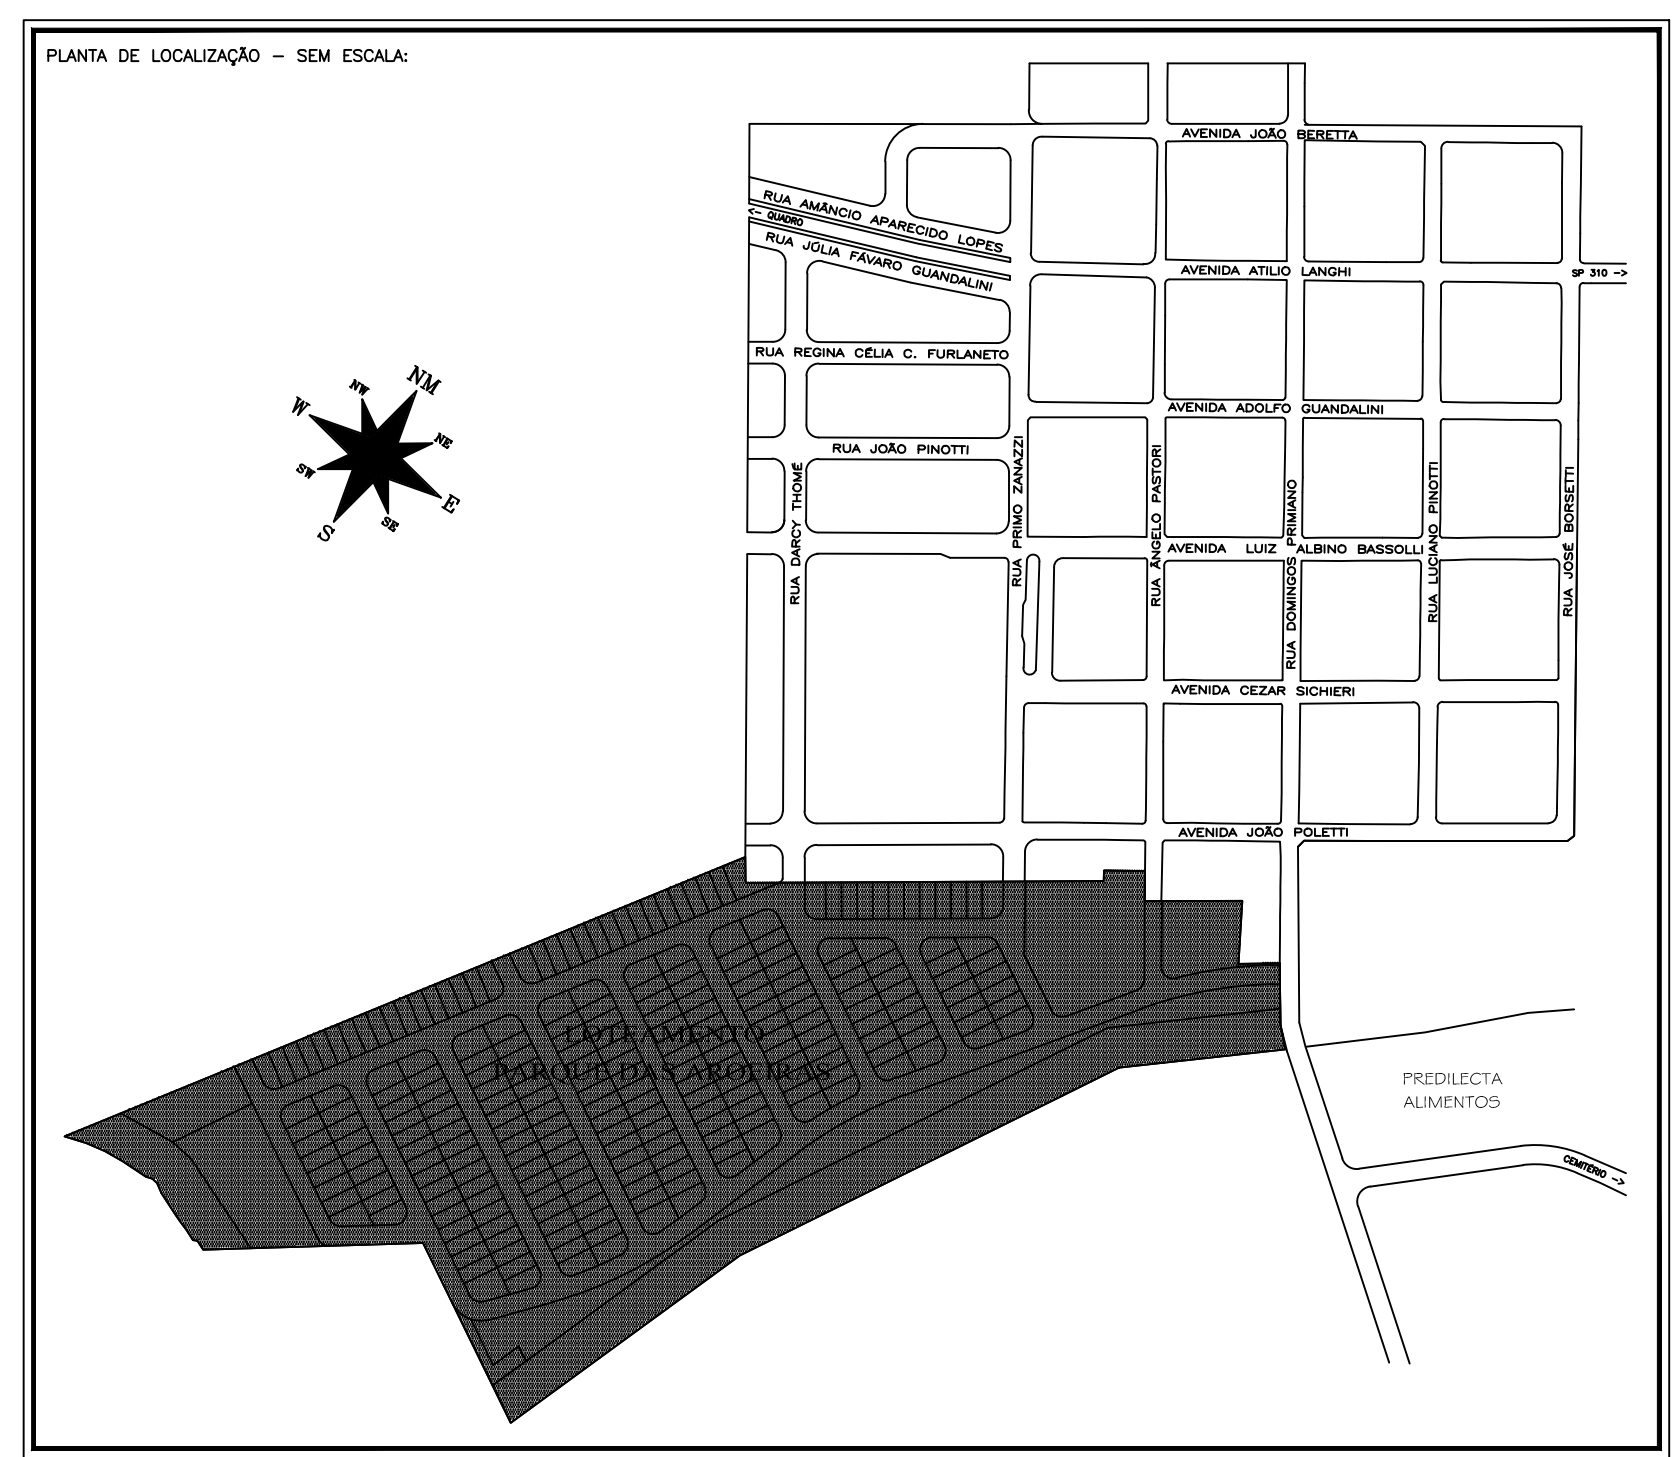

PROJETO URBANÍSTICO		FOLHA 02
LOTEAMENTO: PARQUE DAS AROEIRAS		
PROPRIETÁRIO: AROEIRA EMPREENDIMENTOS LTDA		
LOCAL: SÃO LOURENÇO DO TURVO - MATÃO/SP		
Nº LOTES: 246 UNIDADES		
ESCALA: 1/1.000	ART: 92221220120833071	
CERTIDÃO DE CONFORMIDADE Nº: ___/12		
PROPRIETÁRIO: AROEIRA EMPREENDIMENTOS LTDA CNPJ/ME: 15.081.618/0001-09		
RESPONSÁVEL TÉCNICO: MAPA ENGENHARIA LTDA CREA/SP:102521-3		

MAPA ENGENHARIA LTDA
AVENIDA PADRE NELSON, 1195 - BAIRRO NOVA MATÃO - MATÃO - SP
CONTATO: (16) 3382.1304 - MAPAENGENHARIA@MAPAENGENHARIA.COM.BR