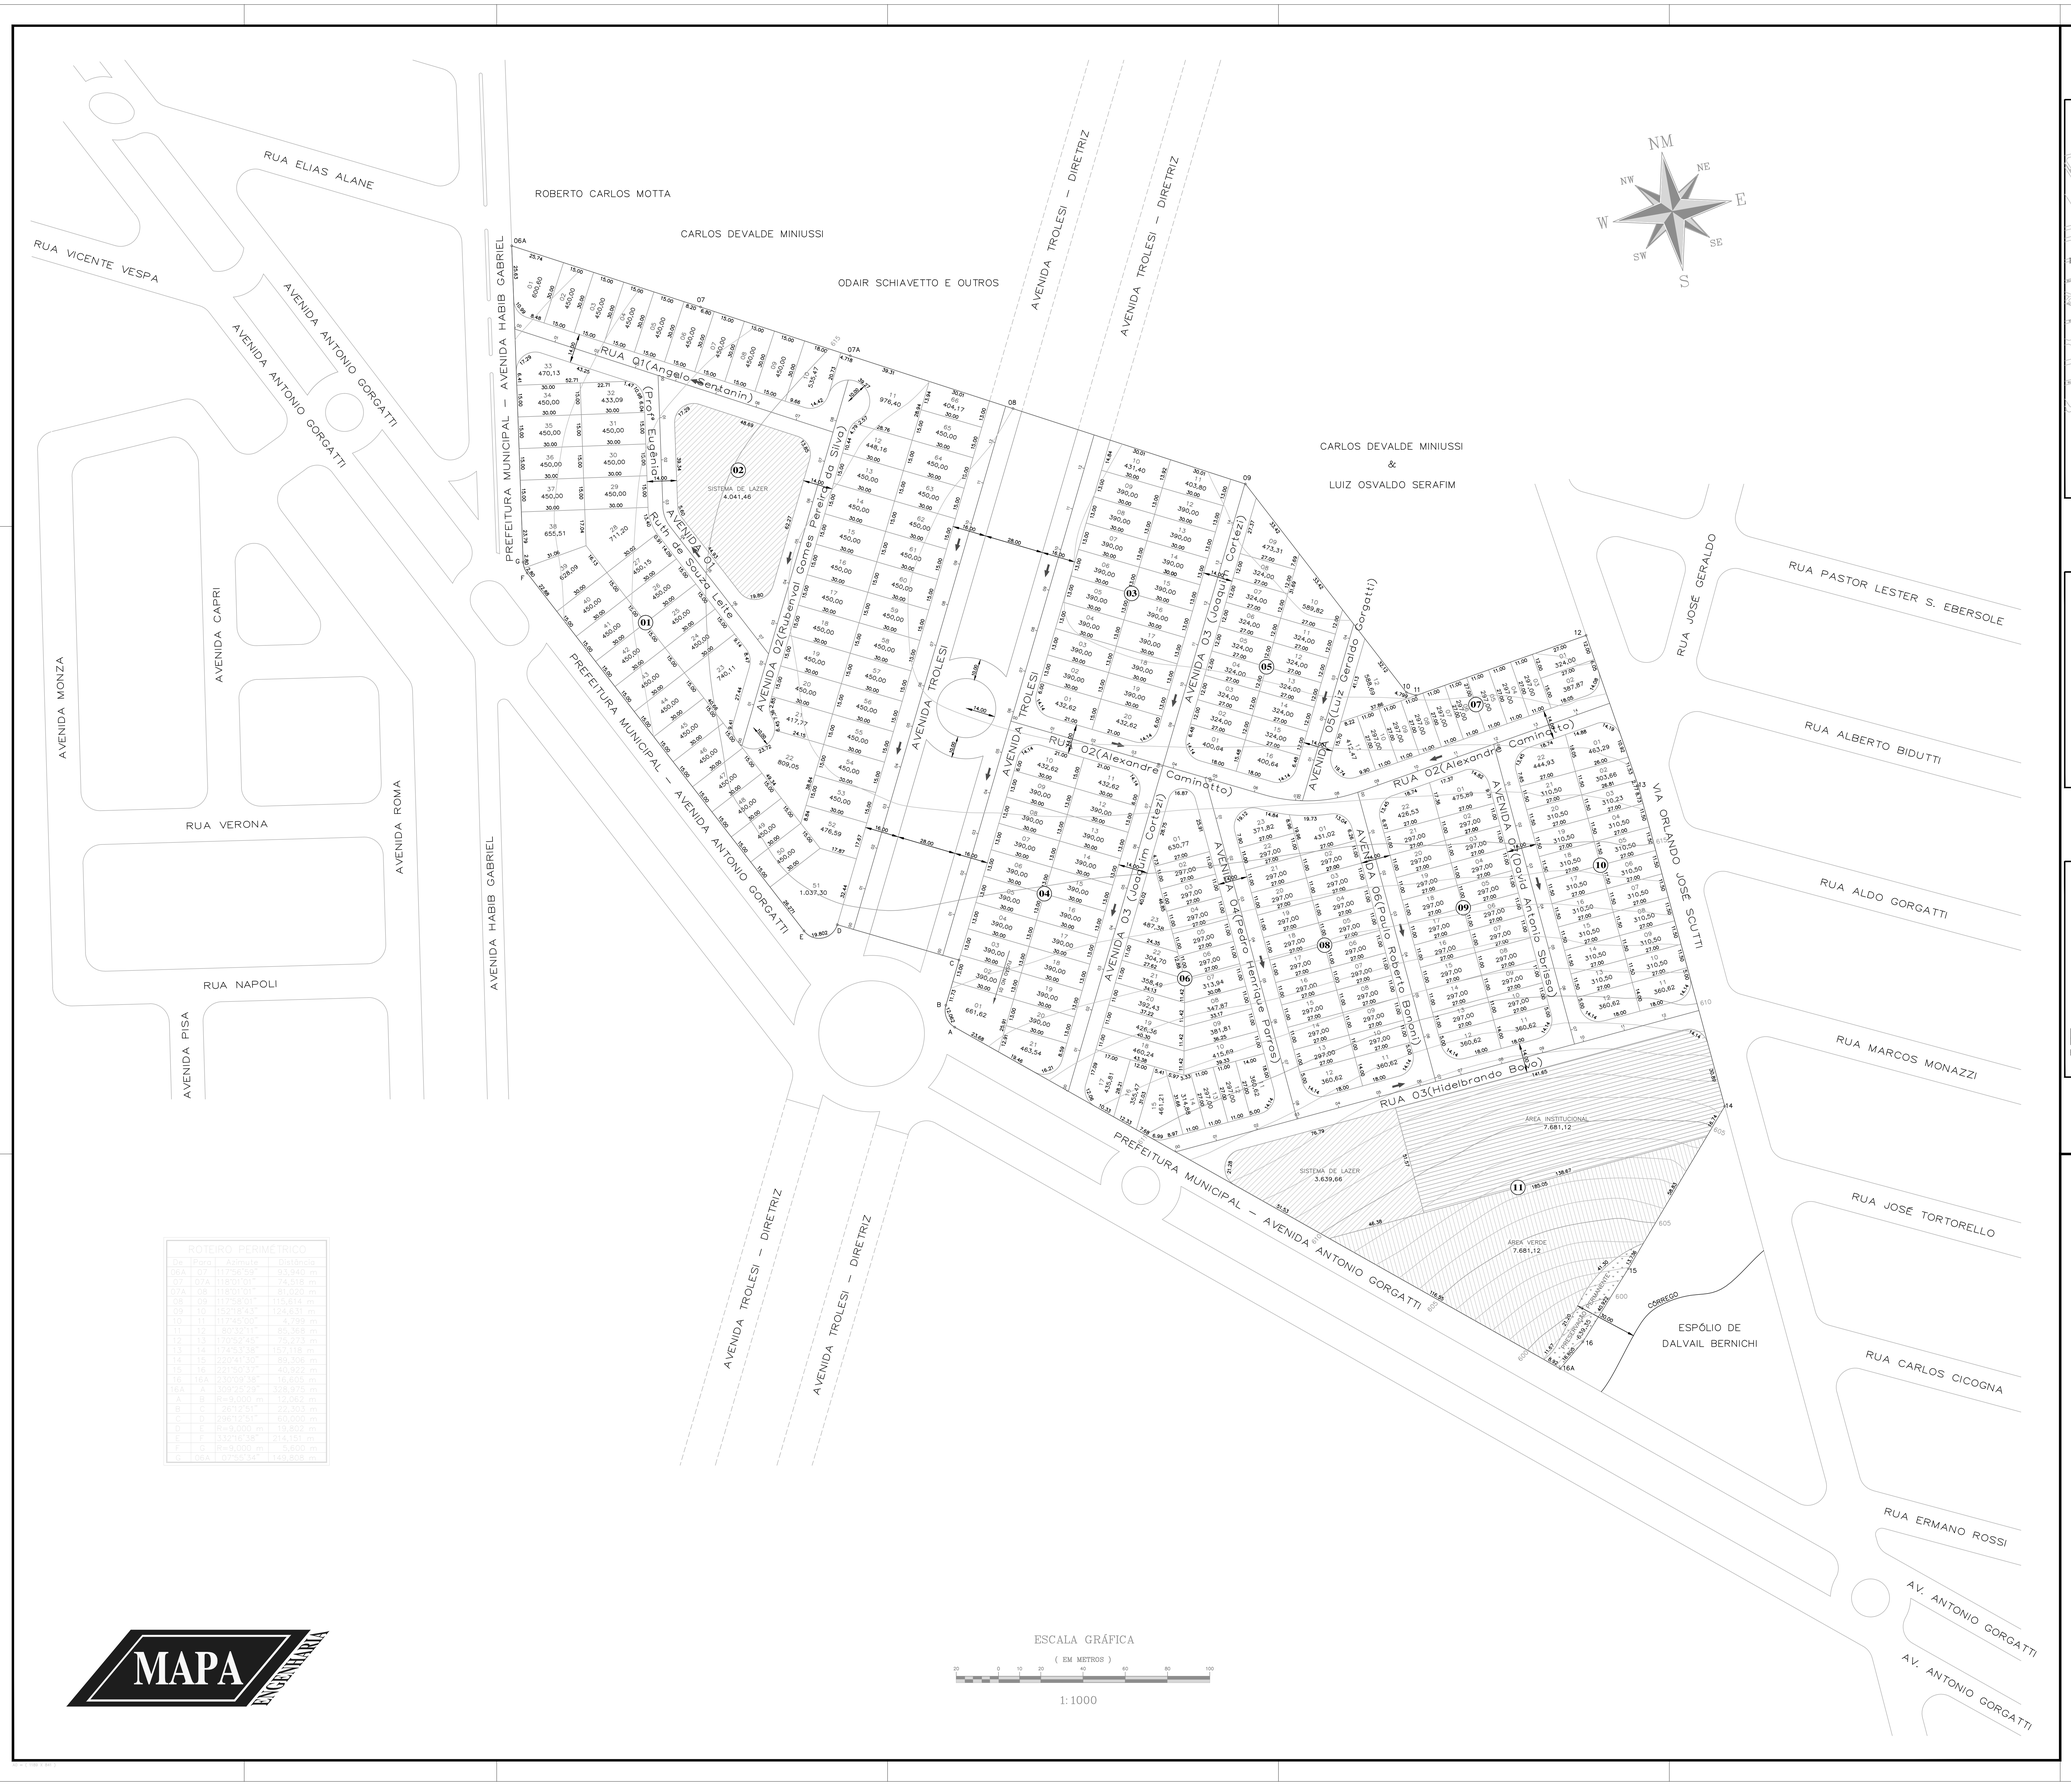

ROTEIRO PERIMETRAL			
De	Azimute	Rumo	Distância
06A	07	N17°42'22"	9,394 m
07	07A	N18°01'01"	24,518 m
07A	08	N17°52'30"	119,874 m
08	09	N17°52'30"	124,631 m
09	10	S72°19'43"	4,199 m
10	11	S72°19'43"	80,000 m
11	12	S72°19'43"	79,273 m
12	13	S72°19'43"	16,918 m
13	14	S72°19'43"	80,000 m
14	15	S72°19'43"	40,322 m
15	16	S70°19'36"	16,605 m
16	16A	S70°19'36"	38,000 m
16A	B	R= 9,000 m	7,262 m
B	C	S67°12'51"	22,303 m
C	D	S67°12'51"	67,000 m
D	E	R= 9,000 m	12,828 m
E	F	S12°16'59"	214,151 m
F	G	R= 9,000 m	9,000 m
G	06A	S12°16'59"	146,528 m

ESCALA GRÁFICA
(EM METROS)
20 0 10 20 40 60 80 100
1:1000

MAPA ENGENHARIA

PLANTA DE LOCALIZAÇÃO
(SEM ESCALA)

DETALHE DO CRUZAMENTO DAS VIAS
(SEM ESCALA)

SEÇÃO TRANSVERSAL DAS VIAS
(SEM ESCALA)

RUAS 01, 02 e 03 / AVENIDAS 01, 02, 03, 04, 05, 06 e 07

AVENIDA TROLESI

PROJETO URBANÍSTICO

FOLHA 02/05

LOTEAMENTO:
PARQUE MÔNACO

PROPRIETÁRIO:
MATÃO EMPR. E PARTICIPAÇÕES LTDA

LOCAL:
MATÃO - SP

Nº LOTES:
225 UNIDADES

CERTIDÃO DE DIRETRIZES Nº:
006/07

ESCALA:
1/ 1000

DEMONSTRATIVO DE ÁREAS

ESPECIFICAÇÃO	ÁREA (m2)	%
ÁREA DOS LOTES	88.570,8300	57,65
SISTEMA VIÁRIO	41.368,8956	26,93
ÁREA INSTITUCIONAL	7.681,1200	5,00
ÁREA VERDE	7.681,1200	5,00
SISTEMA DE LAZER	7.681,1200	5,00
PRES. PERMANENTE	639,3500	0,42
ÁREA TOTAL	153.622,4356	100,00

ART:
92221220070018720

PROPRIETÁRIO:
MATÃO EMPR. E PARTICIPAÇÕES LTDA

RESPONSÁVEL TÉCNICO:
MAPA ENGENHARIA LTDA
CREA/SP- 102521-3

MAPA ENGENHARIA LTDA
AV. PADRE NELSON, 1195 – NOVA MATÃO – MATÃO–SP
FONES: (16) 3382–1304 / 9781–6713 / 9601–2907