
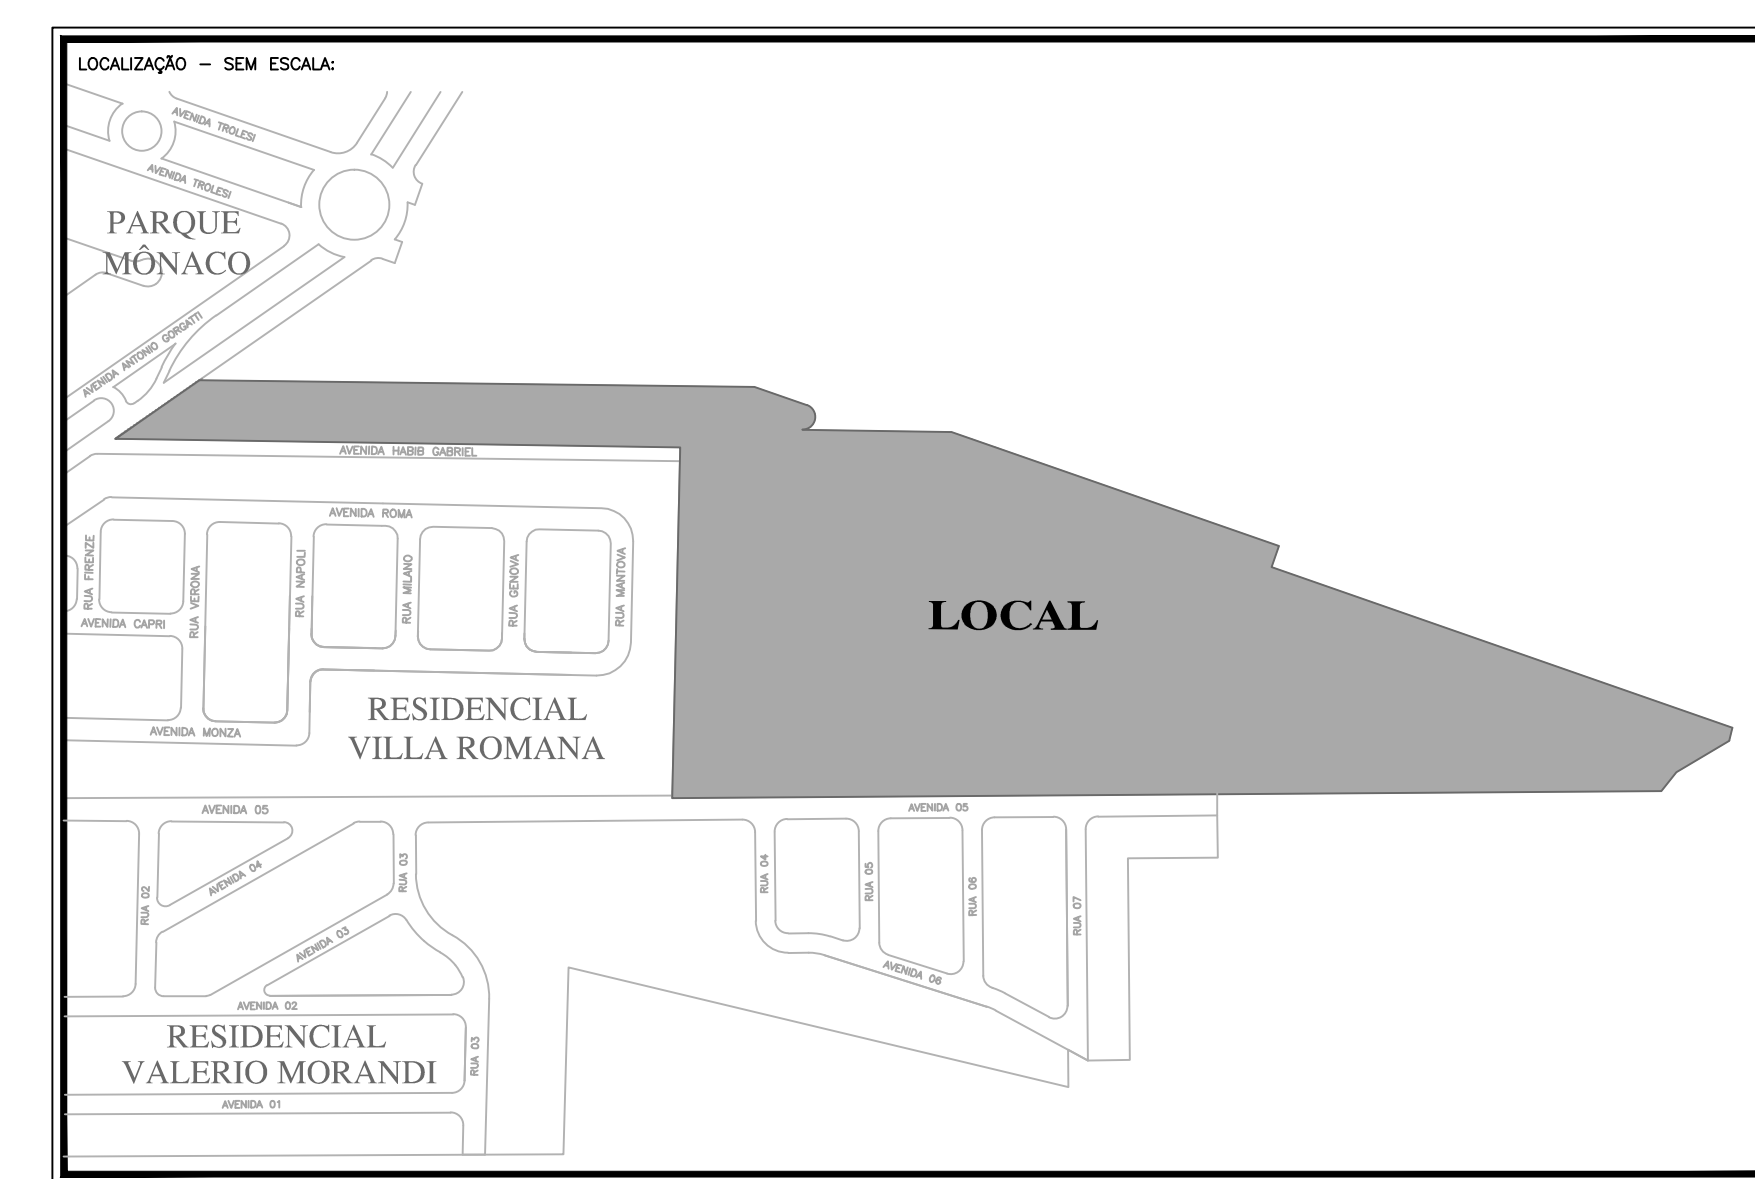


ROTEIRO PERIMÉTRICO			
Itm	Ponto	Azimute	Distância
01	02	285°05'59"	706,367 m
02	03	117°20'28"	243,360 m
03	04	36°18'11"3"	403,21 m
04	05	171°14'45"	75,30 m
05	06	205°47'55"	394,56 m
06	07	225°08'29"	39,56 m
07	08	84°00'-0,00 m	25,39 m
08	09	205°47'55"	106,51 m
09	A	225°08'29"	47,13 m
A	B	225°08'29"	709,33 m
B	C	315°08'29"	16,00 m
C	D	225°08'29"	348,36 m
D	01	SORREGO	70,57 m

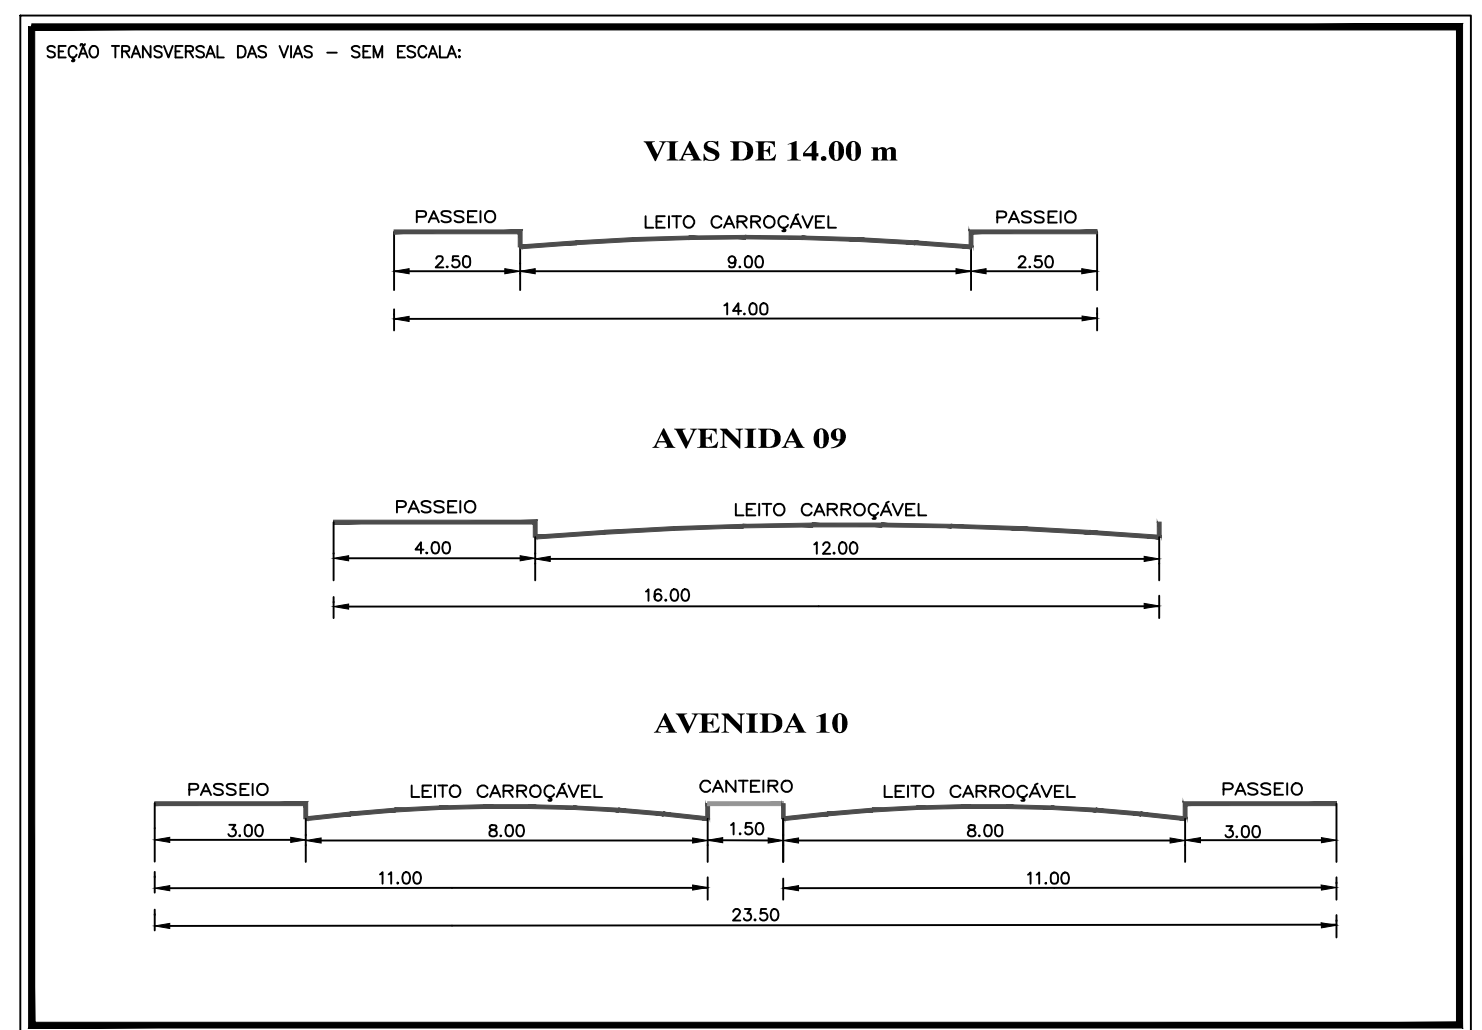

PROJETO URBANÍSTICO FOLHA 02

LITENENTE:
PARQUE PETRÓPOLIS
PROPRIETÁRIO:
MATÃO EMPREEND. E PARTICIPAÇÕES LTDA
LOCAL:
MATÃO - SP

Nº LOTES:
212 UNIDADES

ESCALA:
1/1.000

CERTIDO DE CONFORMIDADE Nº:
871/10

DEMONSTRATIVO DE ÁREAS		
ESPECIFICAÇÃO	ÁREA (m²)	%
ÁREA DOS LOTES	81.084,91	53,72
SISTEMA VIÁRIO	32.115,33	21,28
ÁREA INSTITUCIONAL	7.546,68	5,00
ÁREA VERDE	20.339,70	13,48
SISTEMA DE LAZER	7.546,68	5,00
PRES. PERMANENTE	2.300,35	1,52
ÁREA TOTAL	150.933,65	100,00

ART: **92221220102285014**
PROPRIETÁRIO:
MATÃO EMPREENDIMENTOS E PARTICIPAÇÕES LTDA
CNPJ/MF: 08.344.935/0001-05
RESPONSÁVEL TÉCNICO:
MAPA ENGENHARIA LTDA
CREA/SP: 102521-3