


OBS. LARGURA DO RIO  
CORTUME 1.80 METROS

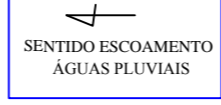

NOTA: Todos os dados deste desenho foram coletados de copias em papel disponiveis em arquivo morto na Prefeitura.  
Usuarios: para sua segurança confirmem os dados do lote e quadra no CRI de Matão através da Certidão de Matrícula devidamente registrada.

CITROSUCO PAULISTA S/A  
( ACRE )

AUGUSTO BAMBOZZI



P. PROPR. IRMÃOS

**PROJETO DE LOTEAMENTO** **FOLHA ÚNICA**


LOTEAMENTO:  
**VILA JANDIRA**

LOCAL:  
**MATÃO - SP**

PROPRIETÁRIO:  
**ZIMAR EMPREEND. IMOBILIAR S/C LTDA**

END:  
**AV. ANTONIO LIAN 946 - MATÃO - SP**

ESCALA:  
**1:1000**

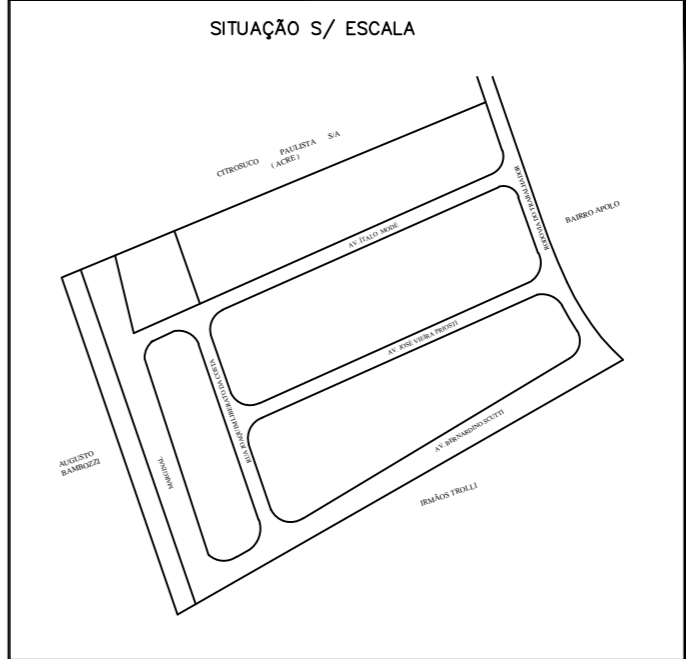

PROPR. \_\_\_\_\_

AUTOR DO PROJETO \_\_\_\_\_

ENGº AGRIM. SERGIO CURTI GASPAR  
CREA 35995/D

DENOMINAÇÃO	ÁREA (m2)	%
ÁREA TOTAL	103.114.23	
FAIXA DE PRESERVAÇÃO	14.432.86	
ÁREA LÍQUIDA	88.681.37	100.00
LOTES	49.807.72	56.16
SIST. DE LAZER	9.451.24	10.66
ARRUAMENTO	29.422.41	33.18