PRODUCED BY AN AUTODESK EDUCATIONAL PRODUCT

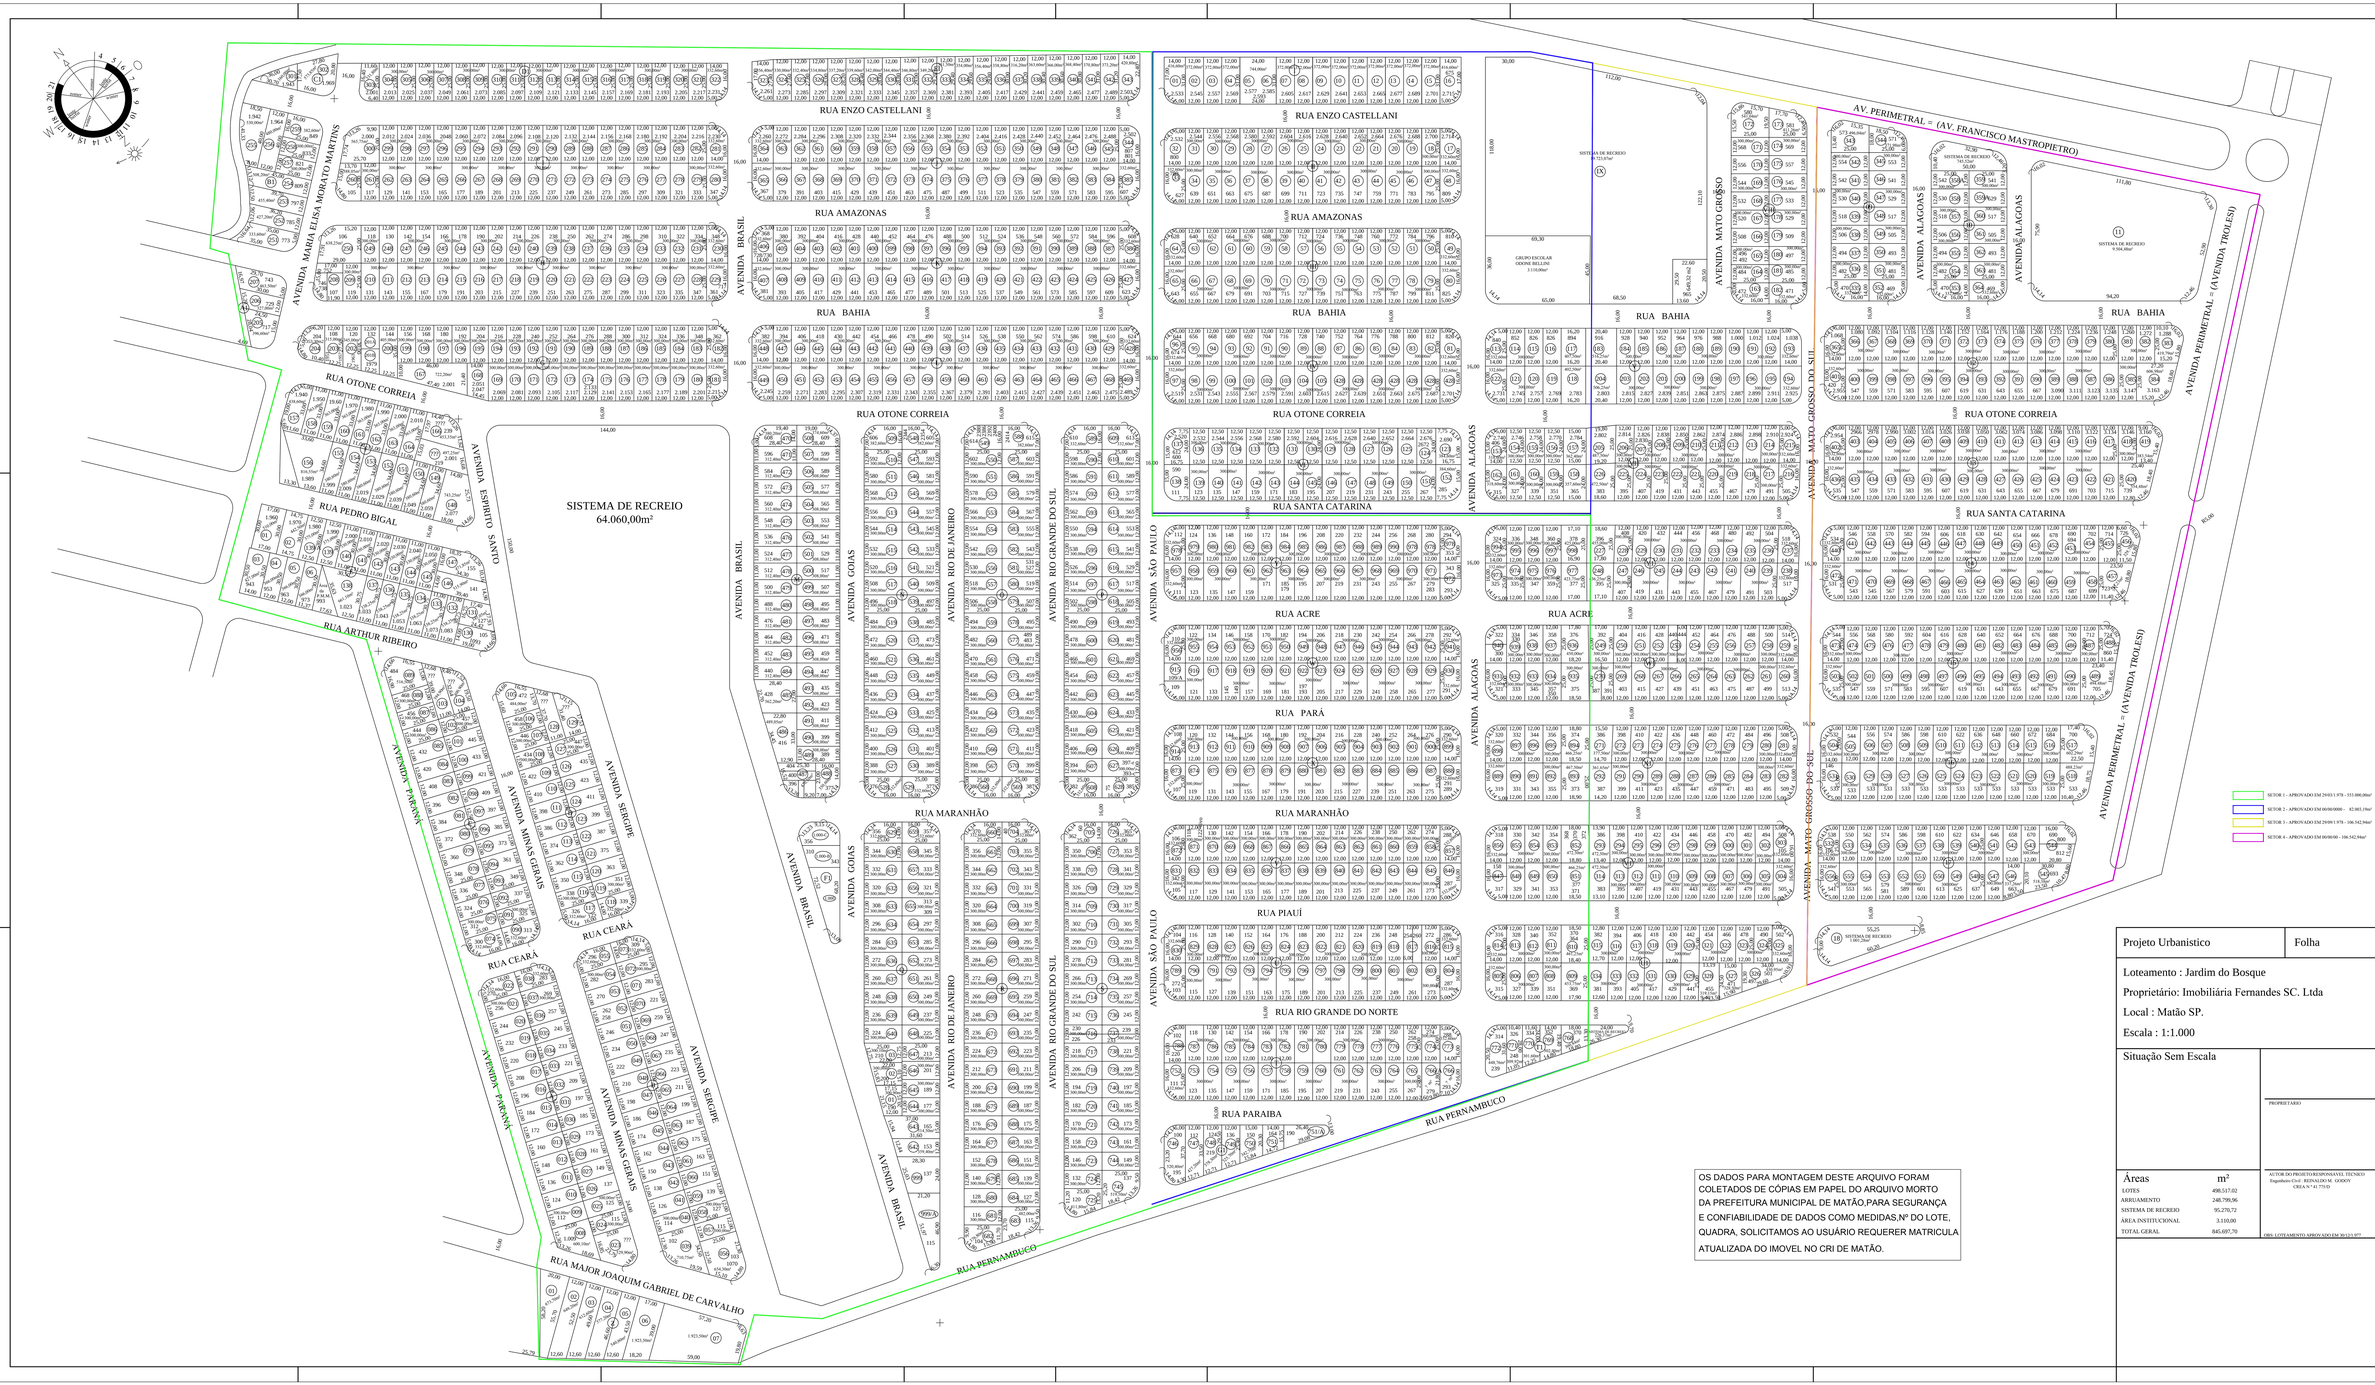

OS DADOS PARA MONTAGEM DESTE ARQUIVO FORAM COLETADOS DE CÓPIAS EM PAPEL DO ARQUIVO MORTO DA PREFEITURA MUNICIPAL DE MATÃO.PARA SEGURANÇA E CONFIABILIDADE DE DADOS COMO MEDIDAS,Nº DO LOTE, QUADRA, SOLICITAMOS AO USUÁRIO REQUERER MATRICULA ATUALIZADA DO IMOVEL NO CRI DE MATÃO.

Projeto Urbanistico	Folha
Loteamento : Jardim do Bosque	
Proprietário: Imobiliária Fernandes SC. Ltda	
Local : Matão SP.	
Escala : 1:1.000	
Situação Sem Escala	

PROPRIETARIO

Áreas	m²
LOTES	498.517,02
ARRUAMENTO	248.799,96
SISTEMA DE RECREIO	95.270,72
ÁREA INSTITUCIONAL	3.110,00
TOTAL GERAL	845.697,70

AUTOR DO PROJETO RESPONSAVEL TÉCNICO
Engenheiro Civil - REINALDO M. GODOY
CREA Nº 41.775/D

OBS: LOTEAMENTO APROVADO EM 30/12/1977

PRODUCED BY AN AUTODESK EDUCATIONAL PRODUCT
PRODUCED BY AN AUTODESK EDUCATIONAL PRODUCT
PRODUCED BY AN AUTODESK EDUCATIONAL PRODUCT