PRODUCED BY AN AUTODESK EDUCATIONAL PRODUCT

OS DADOS PARA MONTAGEM DESTE ARQUIVO FORAM COLETADOS DE CÓPIAS EM PAPEL DO ARQUIVO MORTO DA PREFEITURA MUNICIPAL DE MATÃO,PARA SEGURANÇA E CONFIABILIDADE DE DADOS COMO MEDIDAS,Nº DO LOTE, QUADRA, SOLICITAMOS AO USUÁRIO REQUERER MATRICULA ATUALIZADA DO IMOVEL NO CRI DE MATÃO.

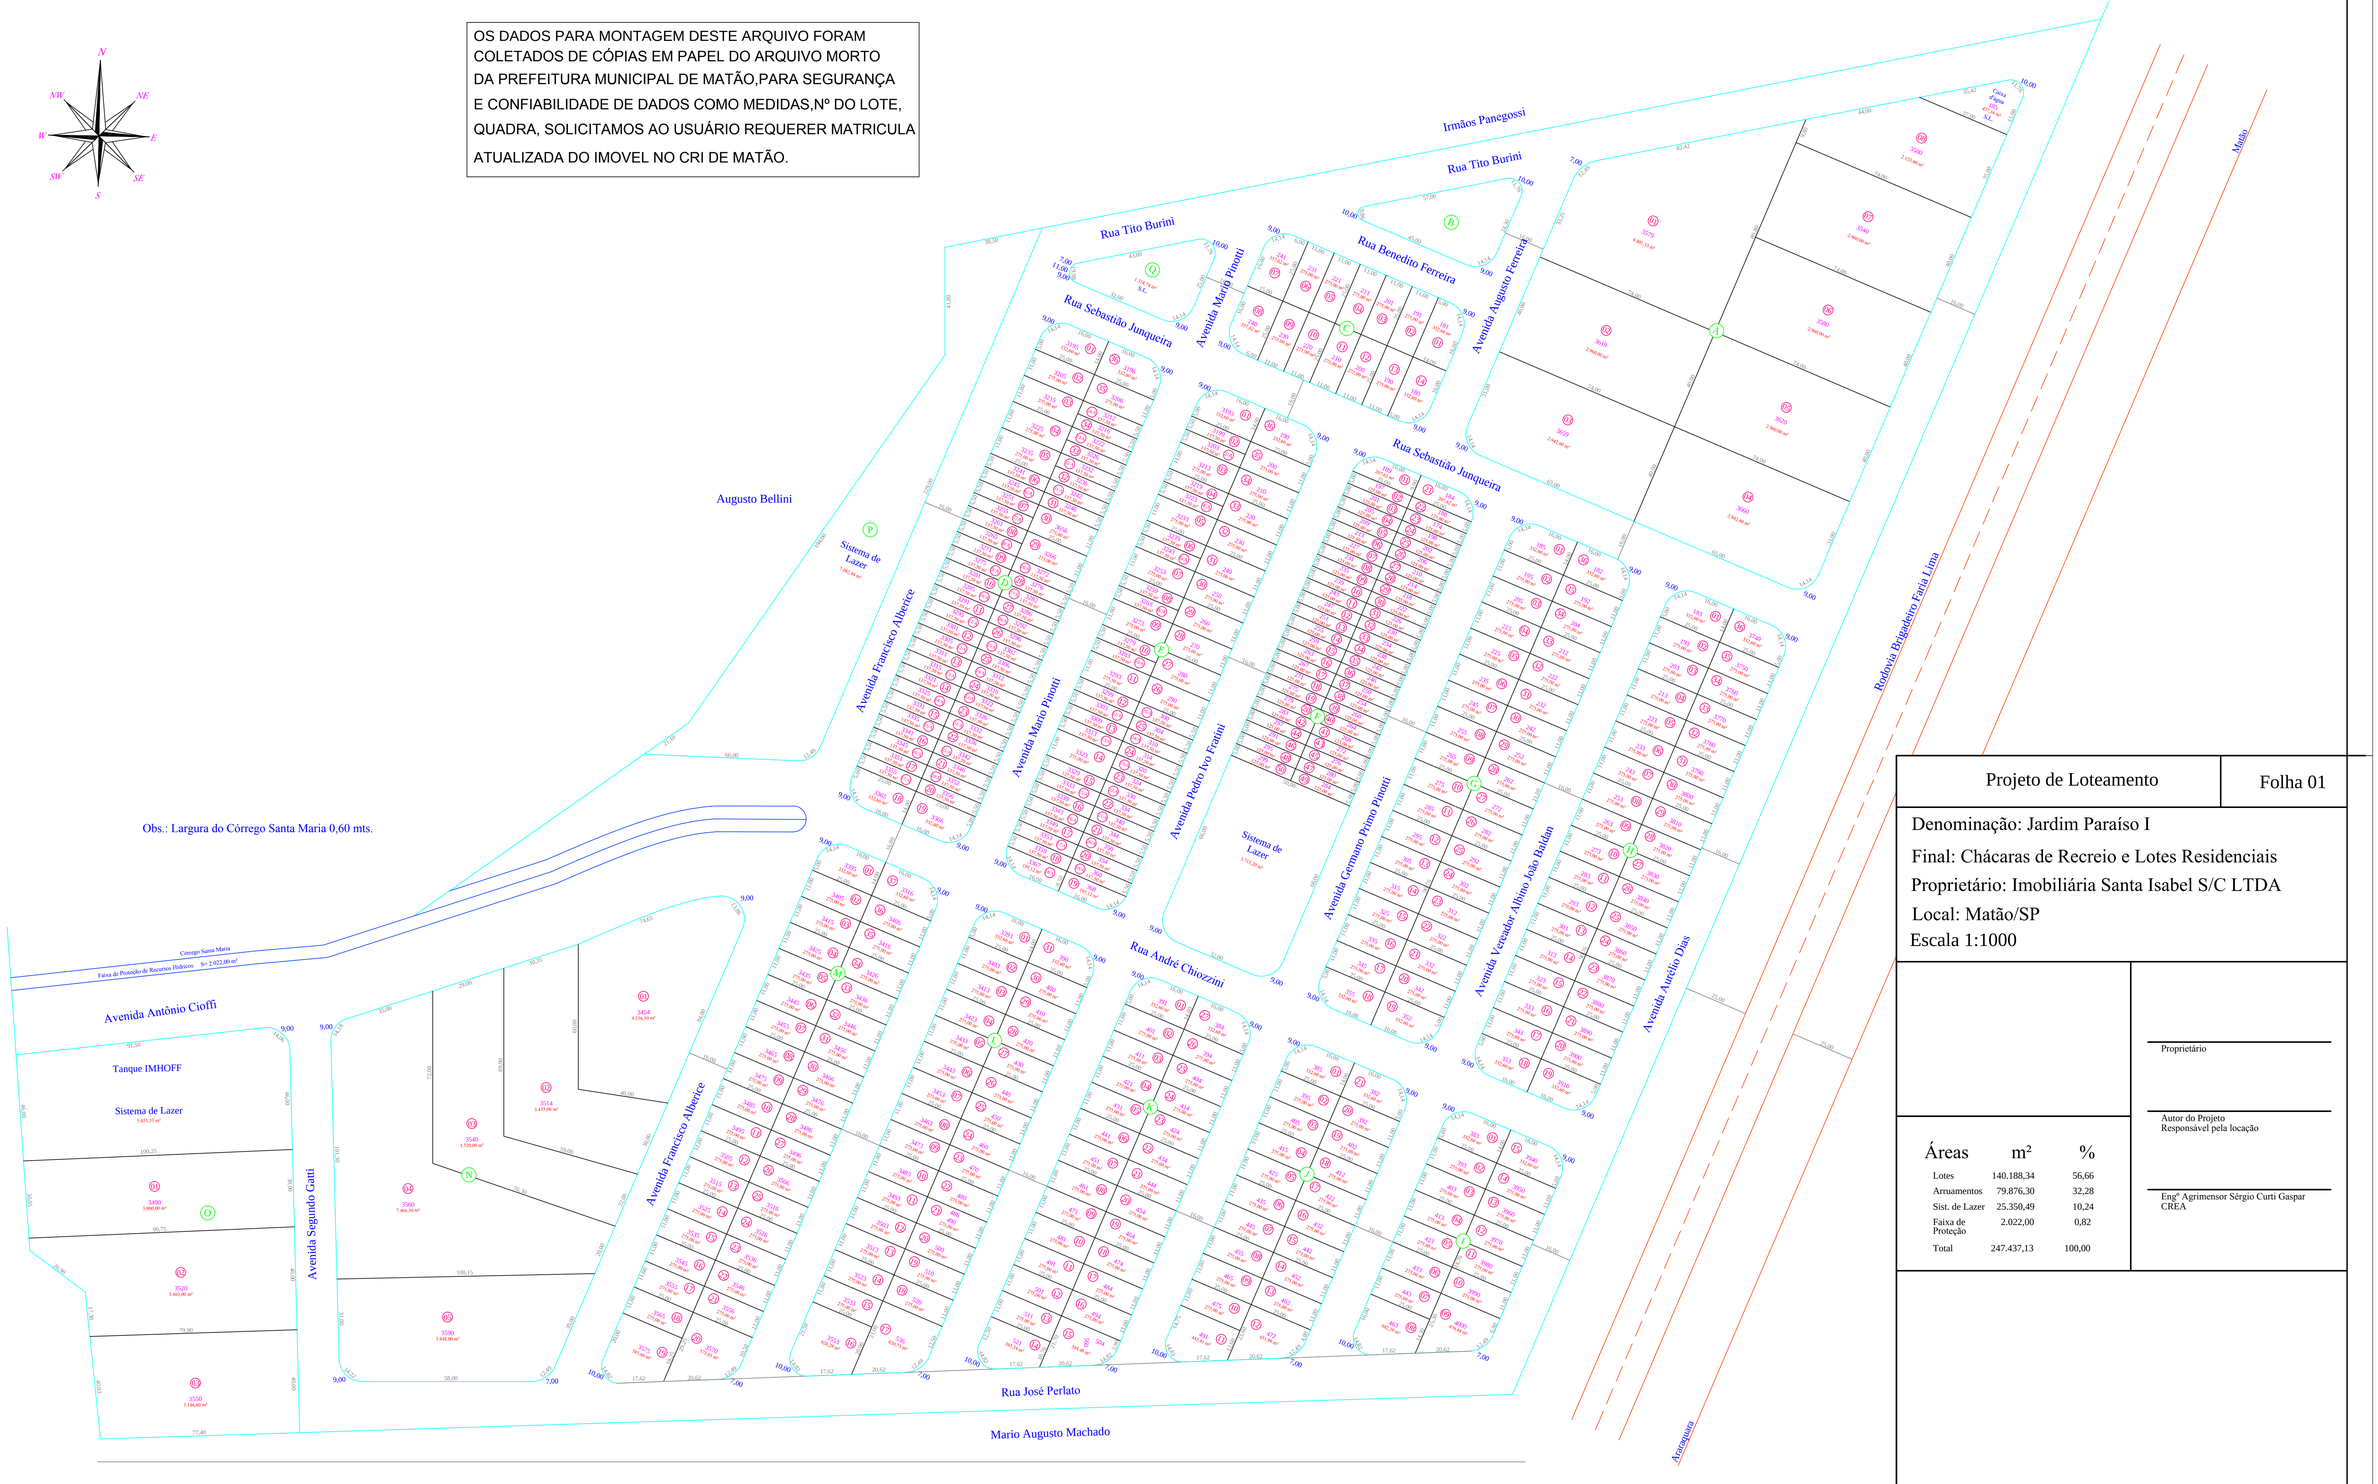

Projeto de Loteamento	Folha 01

Denominação: Jardim Paraíso I

Final: Chácaras de Recreio e Lotes Residenciais

Proprietário: Imobiliária Santa Isabel S/C LTDA

Local: Matão/SP

Escala 1:1000

Proprietário

Autor do Projeto
Responsável pela locação

Engº Agrimensor Sérgio Curti Gaspar
CREA

Áreas	m²	%
Lotes	140.188,34	56,66
Arruamentos	79.876,30	32,28
Sist. de Lazer	25.350,49	10,24
Faixa de Proteção	2.022,00	0,82
Total	247.437,13	100,00

PRODUCED BY AN AUTODESK EDUCATIONAL PRODUCT
PRODUCED BY AN AUTODESK EDUCATIONAL PRODUCT
PRODUCED BY AN AUTODESK EDUCATIONAL PRODUCT