

NOTA: Todos os dados deste desenho foram coletados de copias em papel disponíveis em arquivo morto na Prefeitura.
 Usuarios: para sua segurança confirmem os dados do lote e quadra no CRI de Matão através da Certidão de Matrícula devidamente registrada.

Projeto de loteamento	Folha Única
Regularização - Loteamento Vila Furini	
Distrito e Comarca de Matão	
Fernando Furini e Outros	
1:1.000	


Situação s/ Escala

Conforme desenho ao lado em escala

PROPRIETÁRIO

AUTOR DO PROJETO/RESPONSÁVEL TÉCNICO

Areas	m2	%
Do Terreno	60.373,98	100,00
Dos Lotes	33.047,64	54,74
Do Arruamento	19.720,97	32,66
Sistema de Lazer	2.475,67	4,10
Institucional	5.129,70	8,50
Total de Lotes		
Total de Quadras		

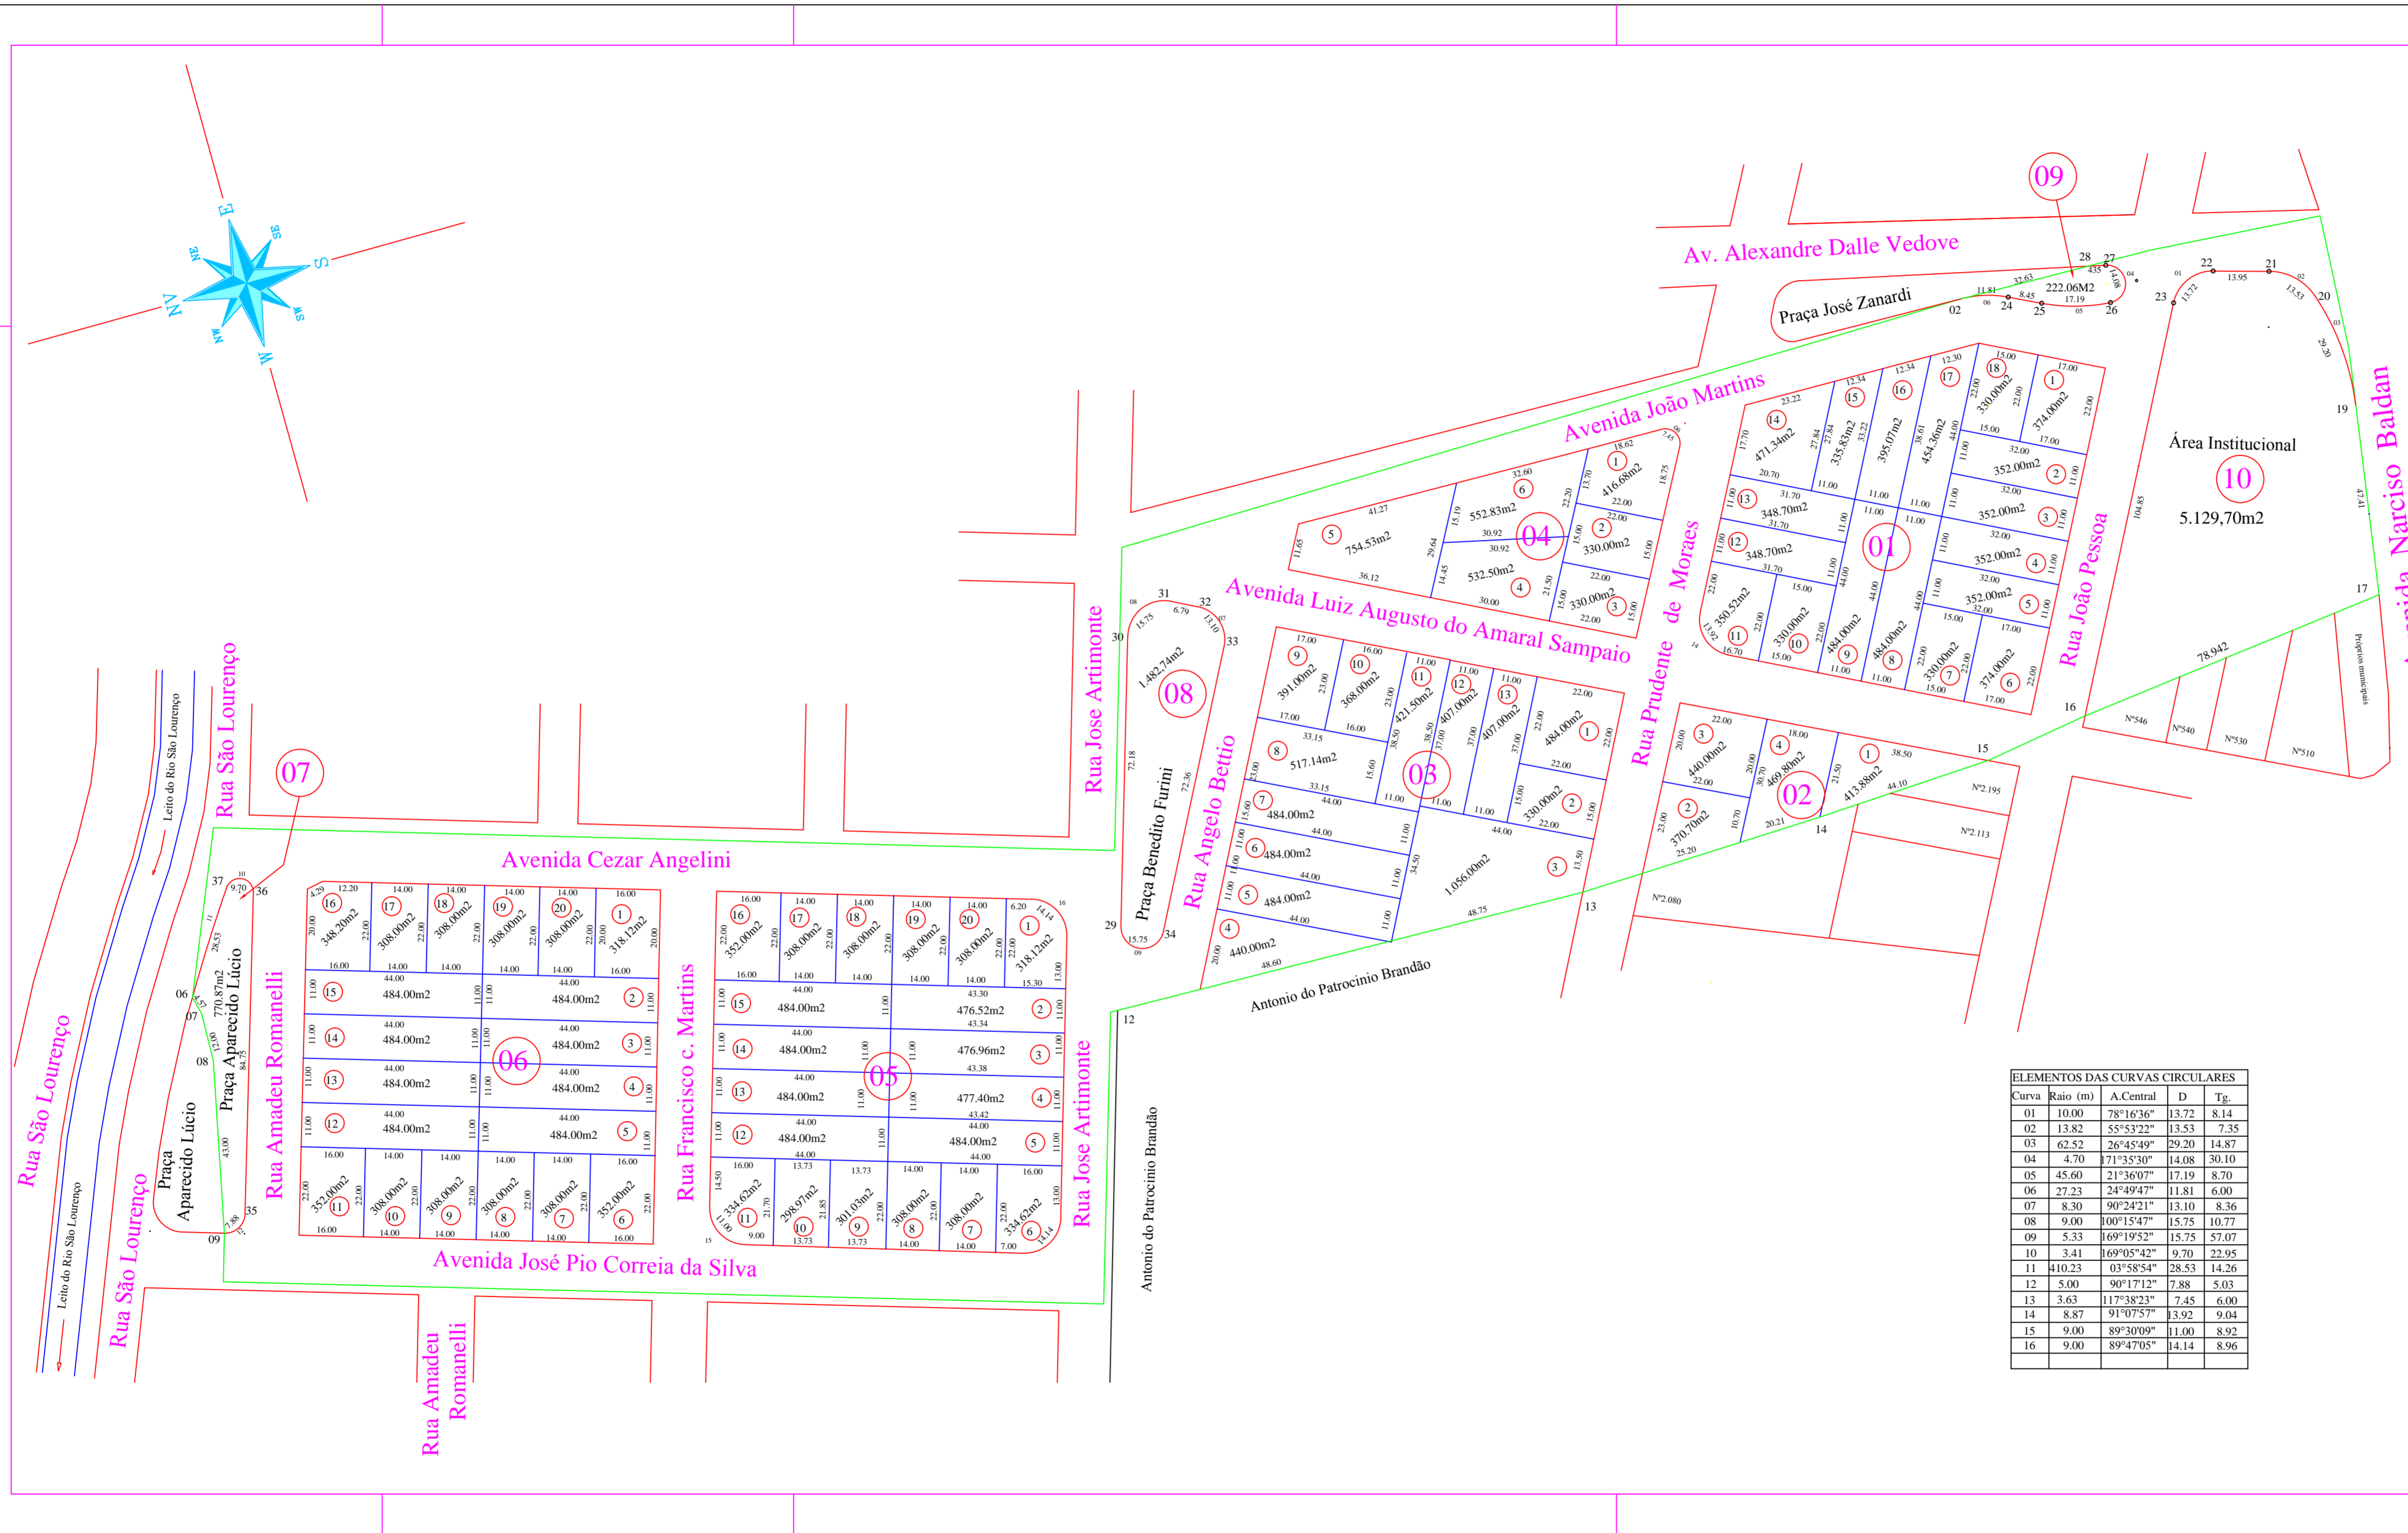

Curva	Raio (m)	A.Central	D	Tg.
01	10,00	78°16'36"	13,72	8,14
02	13,82	55°53'22"	13,53	7,35
03	62,52	26°45'49"	29,20	14,87
04	4,70	171°53'30"	14,08	30,10
05	45,60	21°36'07"	17,19	8,70
06	27,23	24°49'47"	11,81	6,00
07	8,30	90°24'21"	13,10	8,36
08	9,00	100°15'47"	15,75	10,77
09	5,33	169°19'52"	15,75	57,07
10	3,41	169°05'42"	9,70	22,95
11	410,23	03°58'54"	28,53	14,26
12	5,00	90°17'12"	7,88	5,03
13	3,63	117°38'23"	7,45	6,00
14	8,87	91°07'57"	13,92	9,04
15	9,00	89°30'09"	11,00	8,92
16	9,00	89°47'05"	14,14	8,96