PRODUCED BY AN AUTODESK EDUCATIONAL PRODUCT

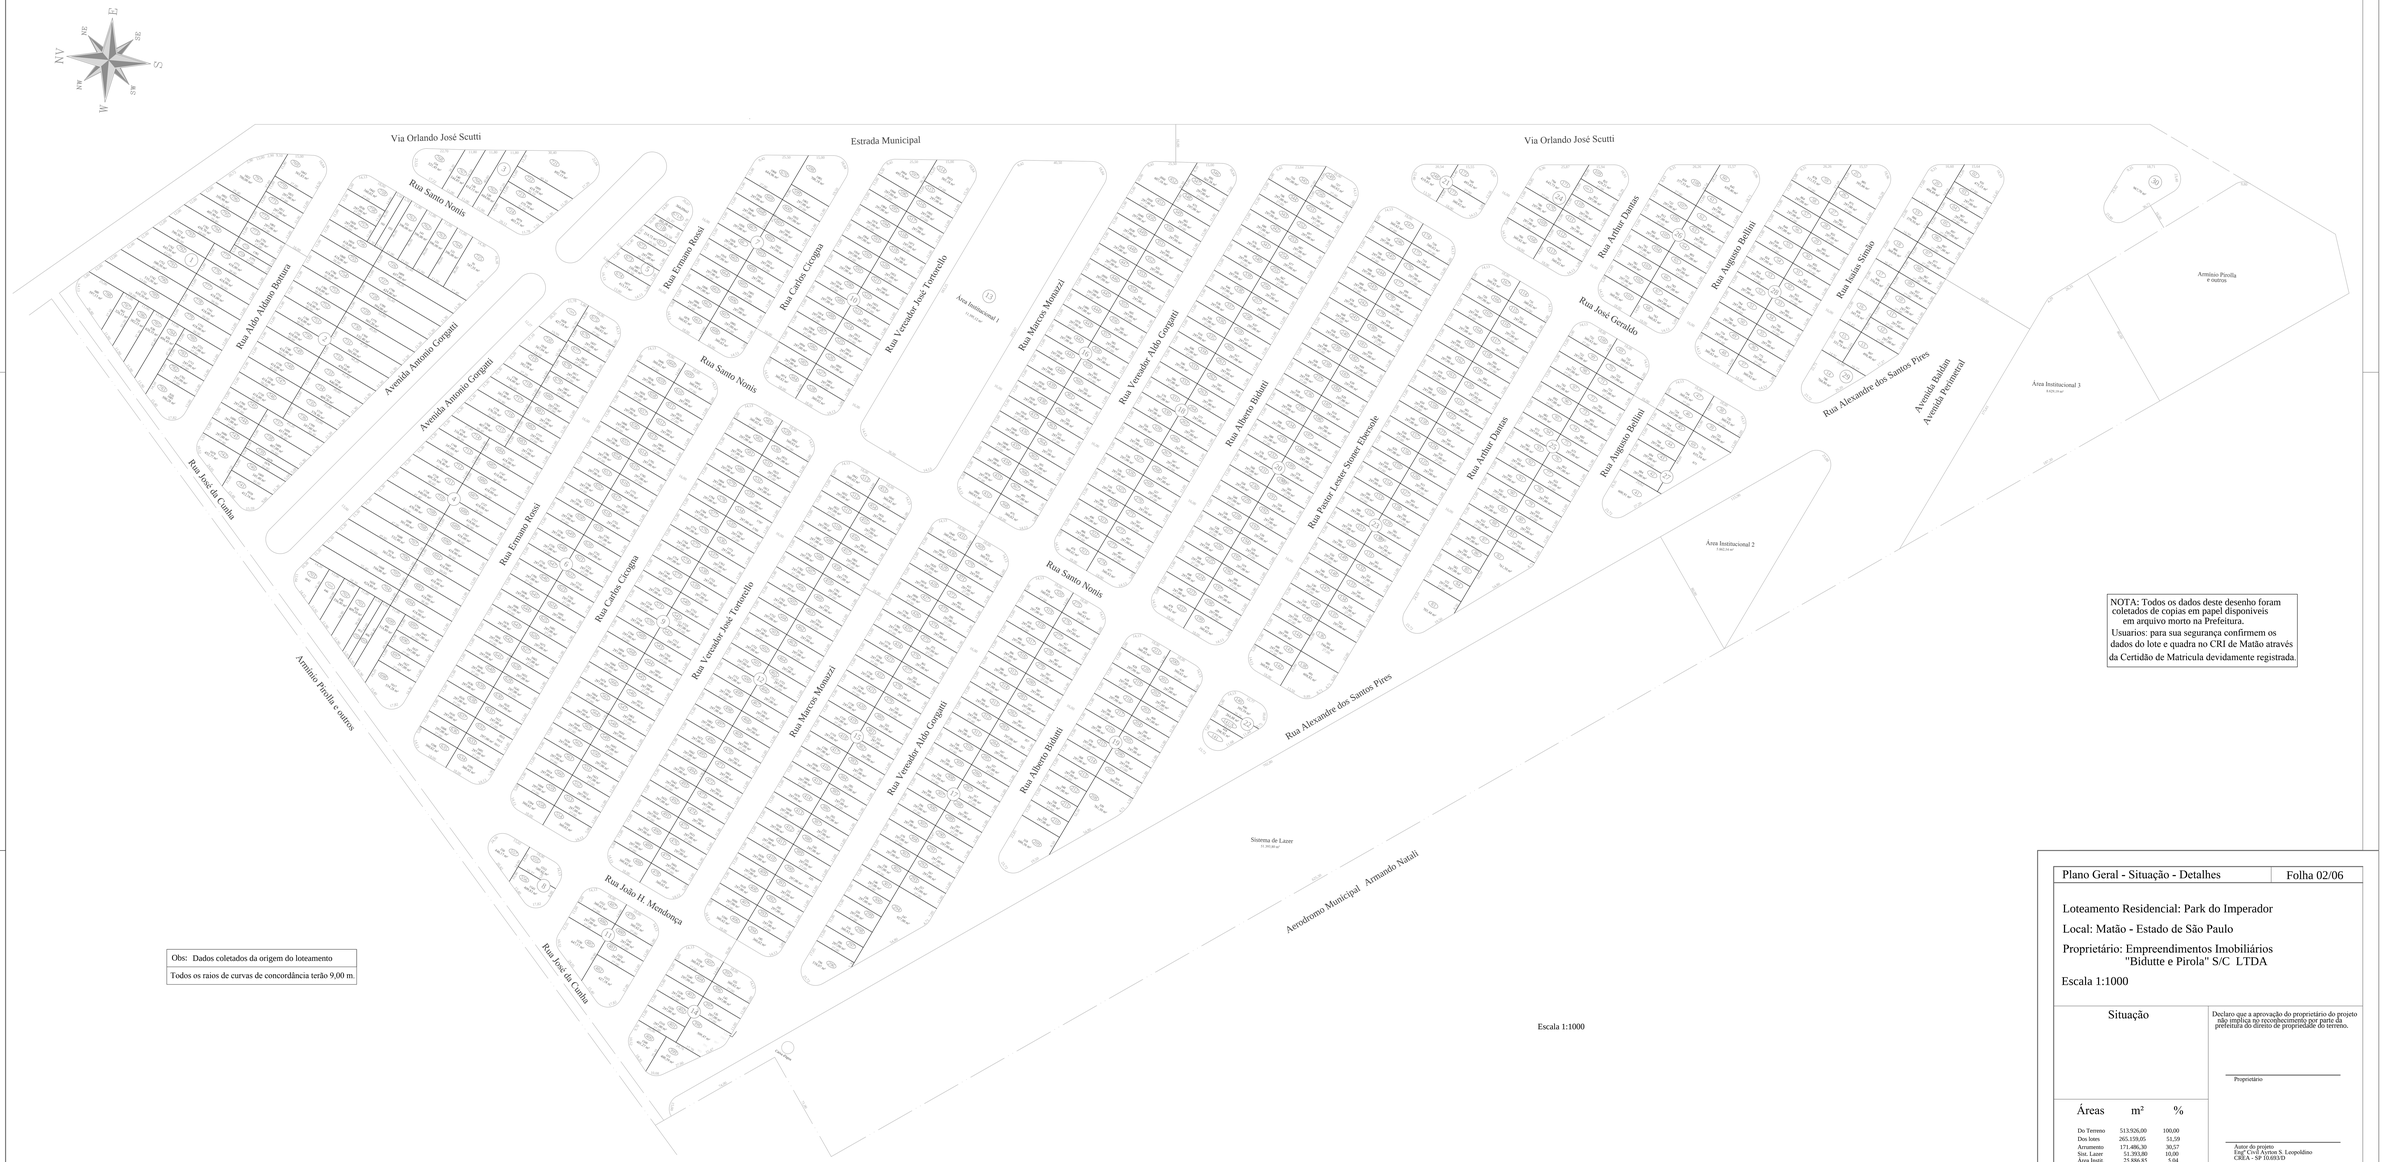

NOTA: Todos os dados deste desenho foram coletados de copias em papel disponiveis em arquivo morto na Prefeitura.
Usuarios: para sua segurança confirmem os dados do lote e quadra no CRI de Matão através da Certidão de Matricula devidamente registrada.

Obs: Dados coletados da origem do loteamento

Todos os raios de curvas de concordância terão 9,00 m.

Plano Geral - Situação - Detalhes	Folha 02/06

Loteamento Residencial: Park do Imperador

Local: Matão - Estado de São Paulo

Proprietário: Empreendimentos Imobiliários "Bidutte e Pirola" S/C LTDA

Escala 1:1000

Situação

Declaro que a aprovação do proprietário do projeto não implica no reconhecimento por parte da prefeitura do direito de propriedade do terreno.

Proprietário

Áreas	m²	%
Do Terreno	513.926,00	100,00
Dos lotes	265.159,05	51,59
Arrumento	171.486,30	30,57
Sist. Lazer	51.393,80	10,00
Área Instit.	25.886,85	5,04

Total de lotes: 790
Total de quadras: 30

Autor do projeto
Engº Civil Airton S. Leopoldino
CREA - SP 1D.0183/D

A.R.T.:

PRODUCED BY AN AUTODESK EDUCATIONAL PRODUCT
PRODUCED BY AN AUTODESK EDUCATIONAL PRODUCT
PRODUCED BY AN AUTODESK EDUCATIONAL PRODUCT