


LUIZA GONÇALVES BENEVENTE

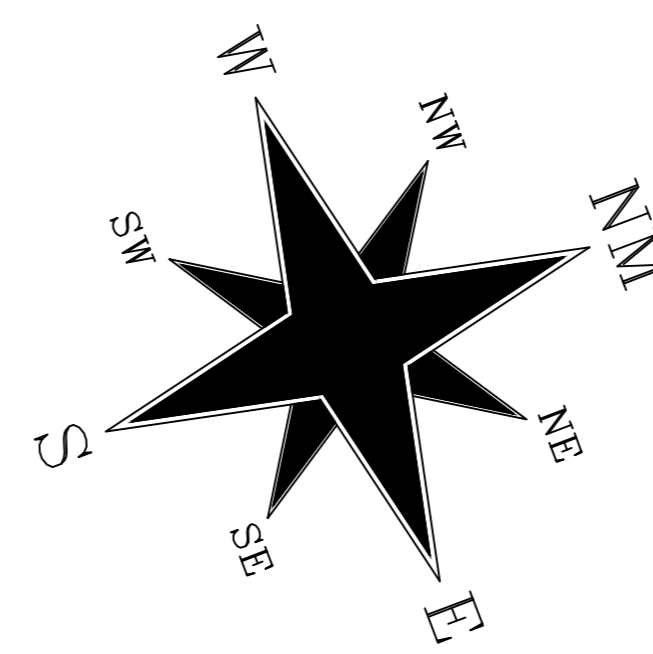


ETORE JOSE GONÇALVES


JOSÉ FRANCISCO BERGAMIN

JOÃO ROBERTO NONIS E OUTROS


MARQUESAN AGRINDUSTRIAL E PASTORIL S/A

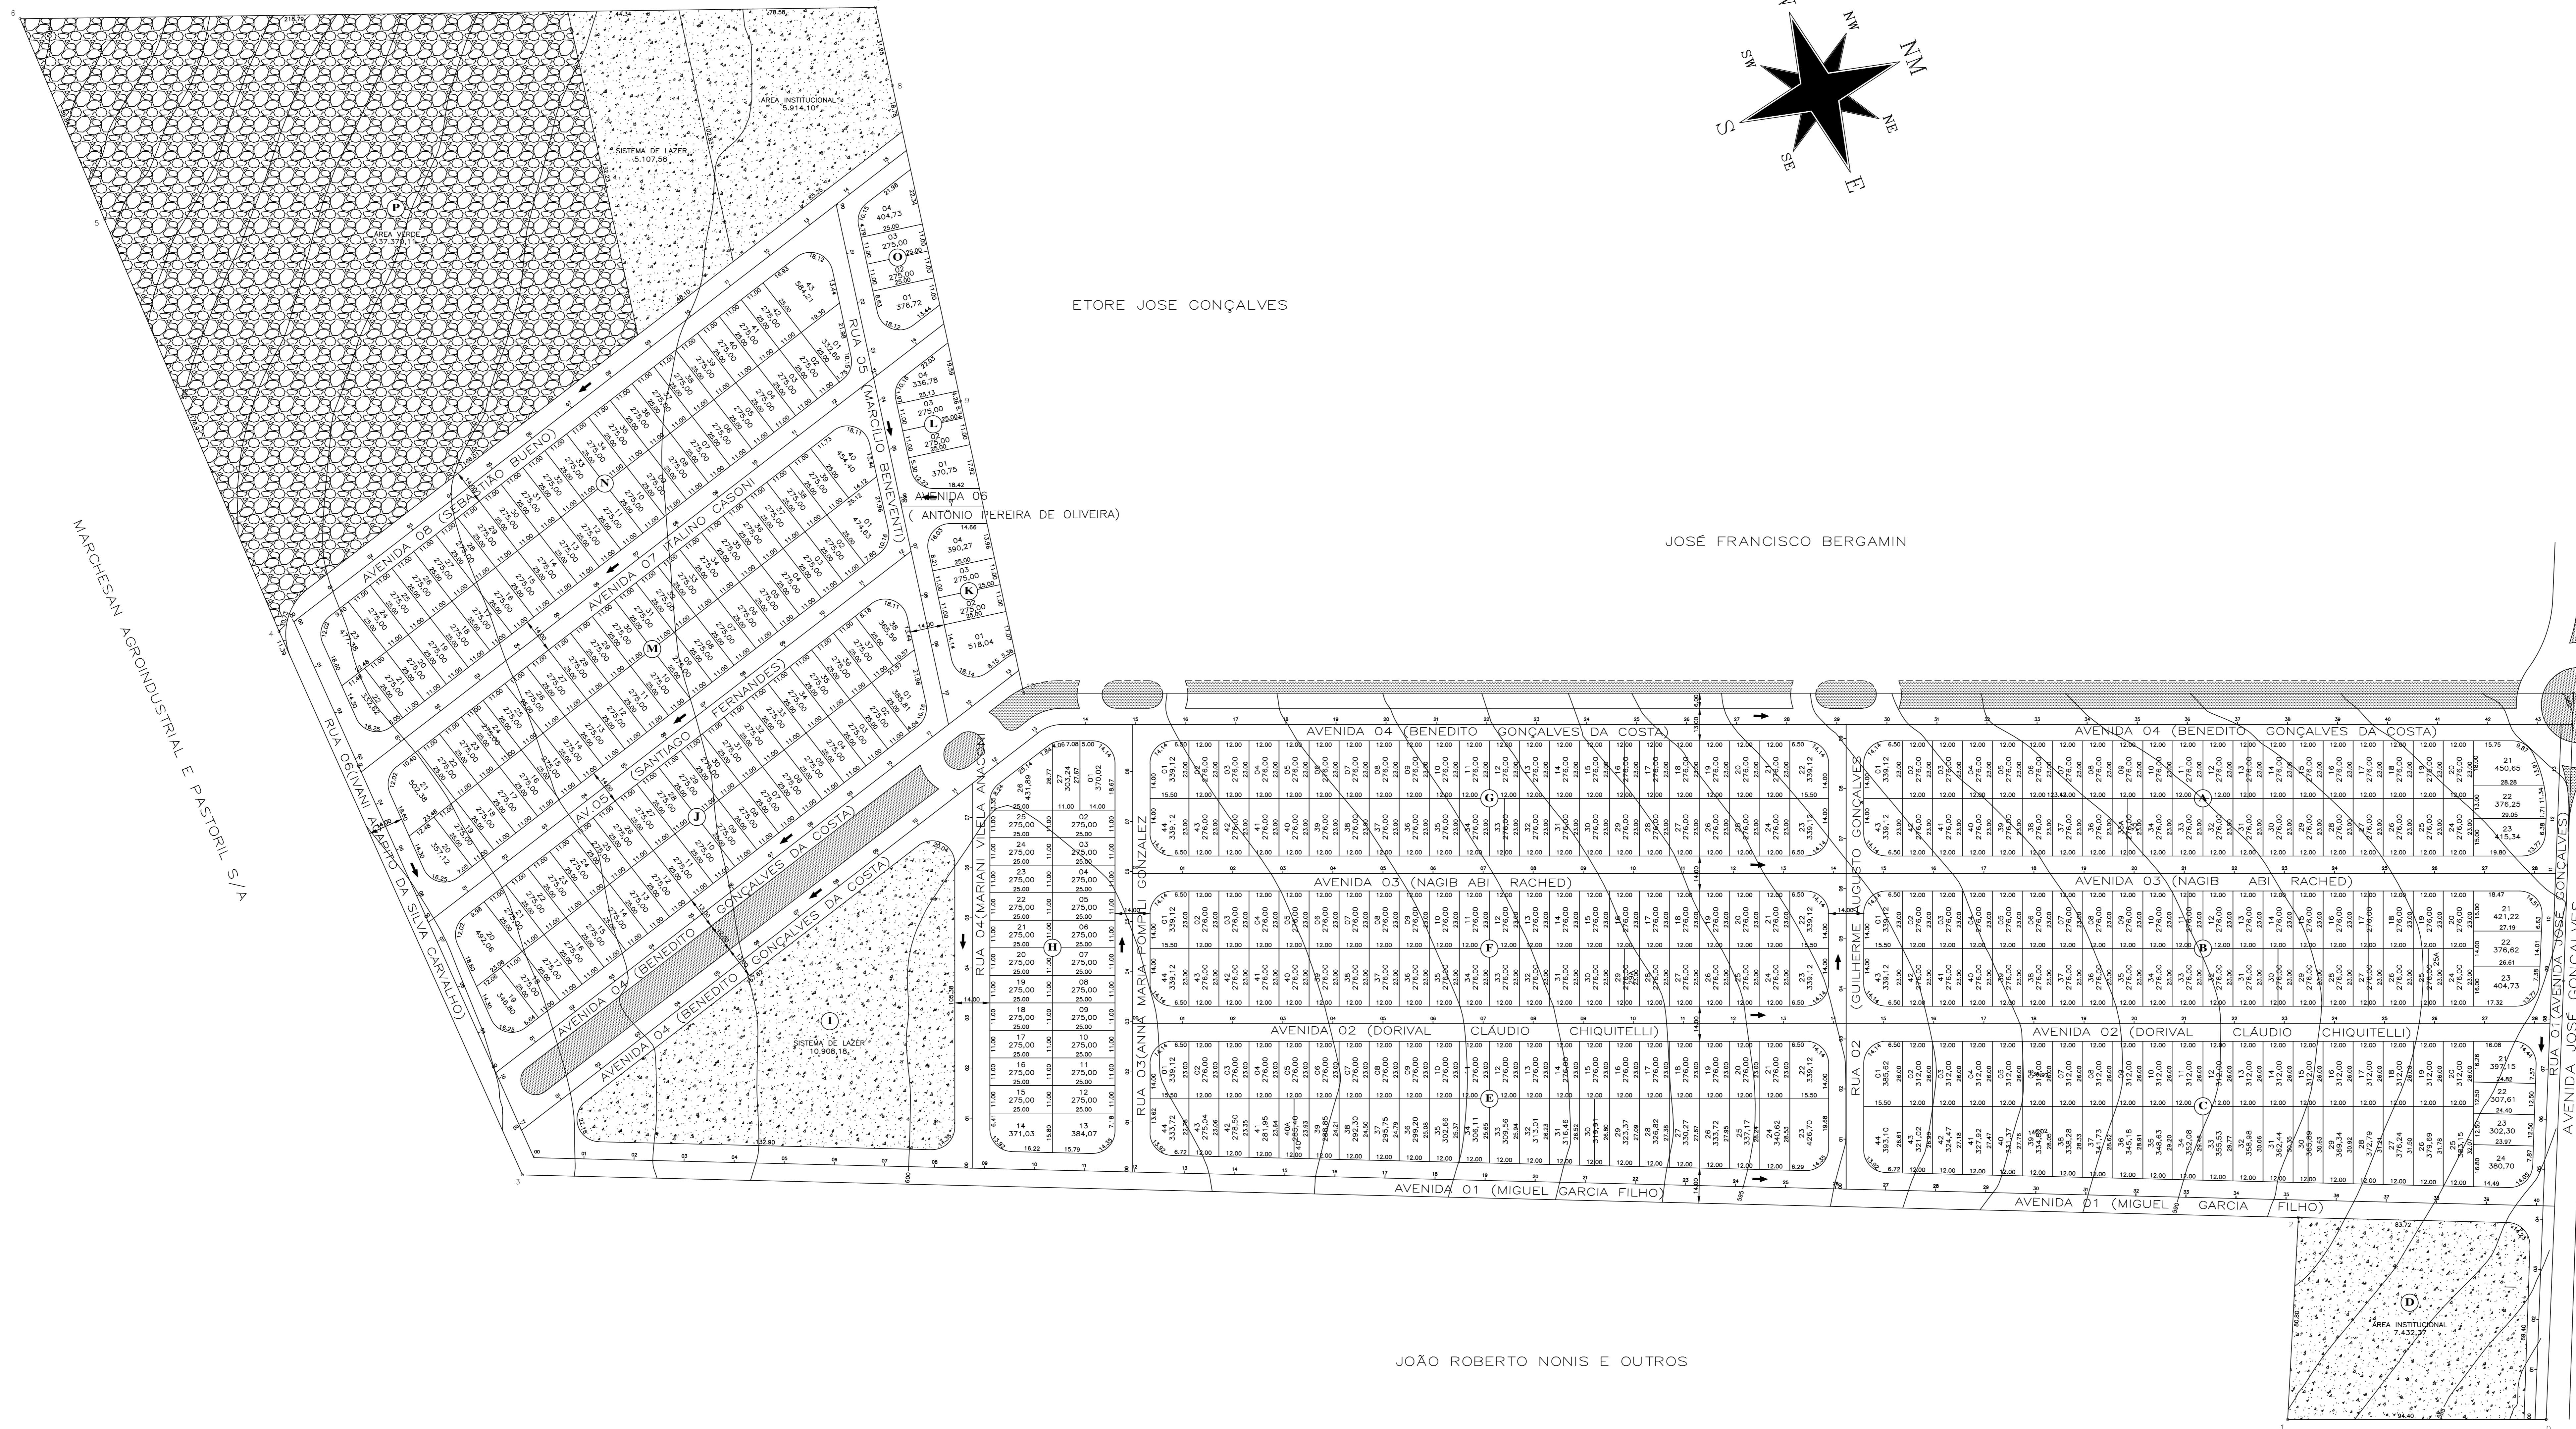


DETALHE DO CRUZAMENTO DAS VIAS (SEM ESCALA)

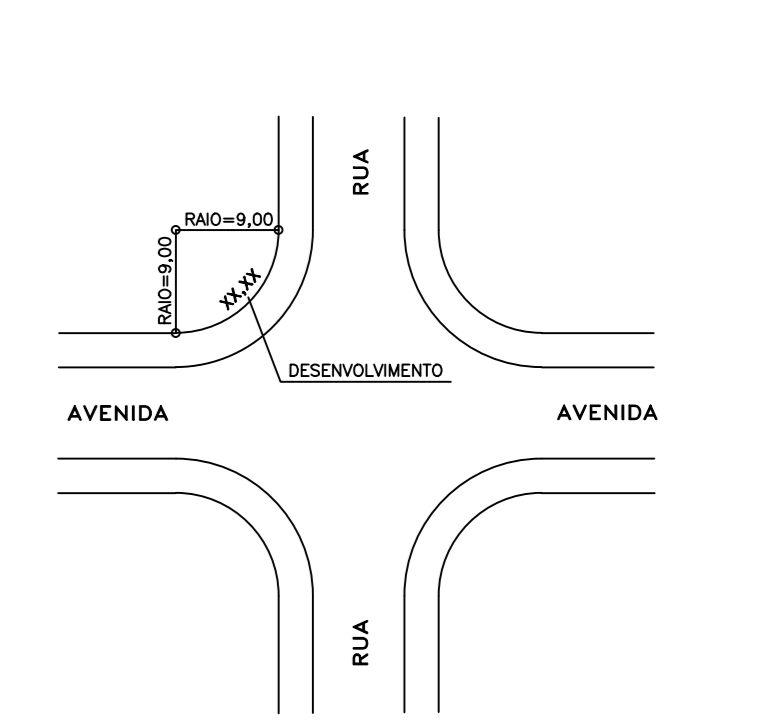

SEÇÃO TRANSVERSAL DAS VIAS (SEM ESCALA)

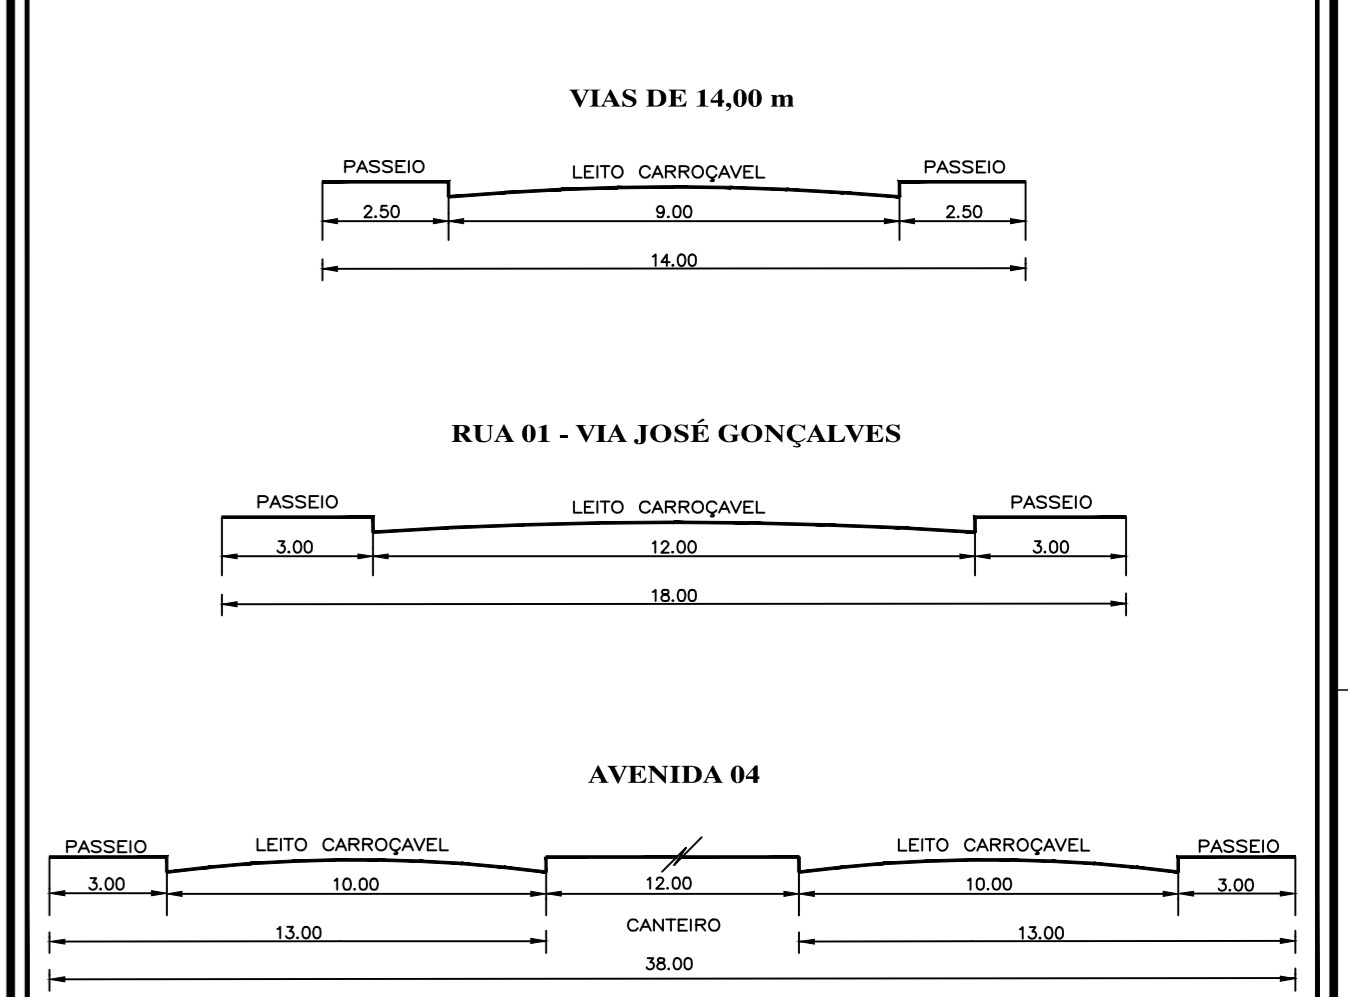

PLANTA DE LOCALIZAÇÃO (SEM ESCALA)

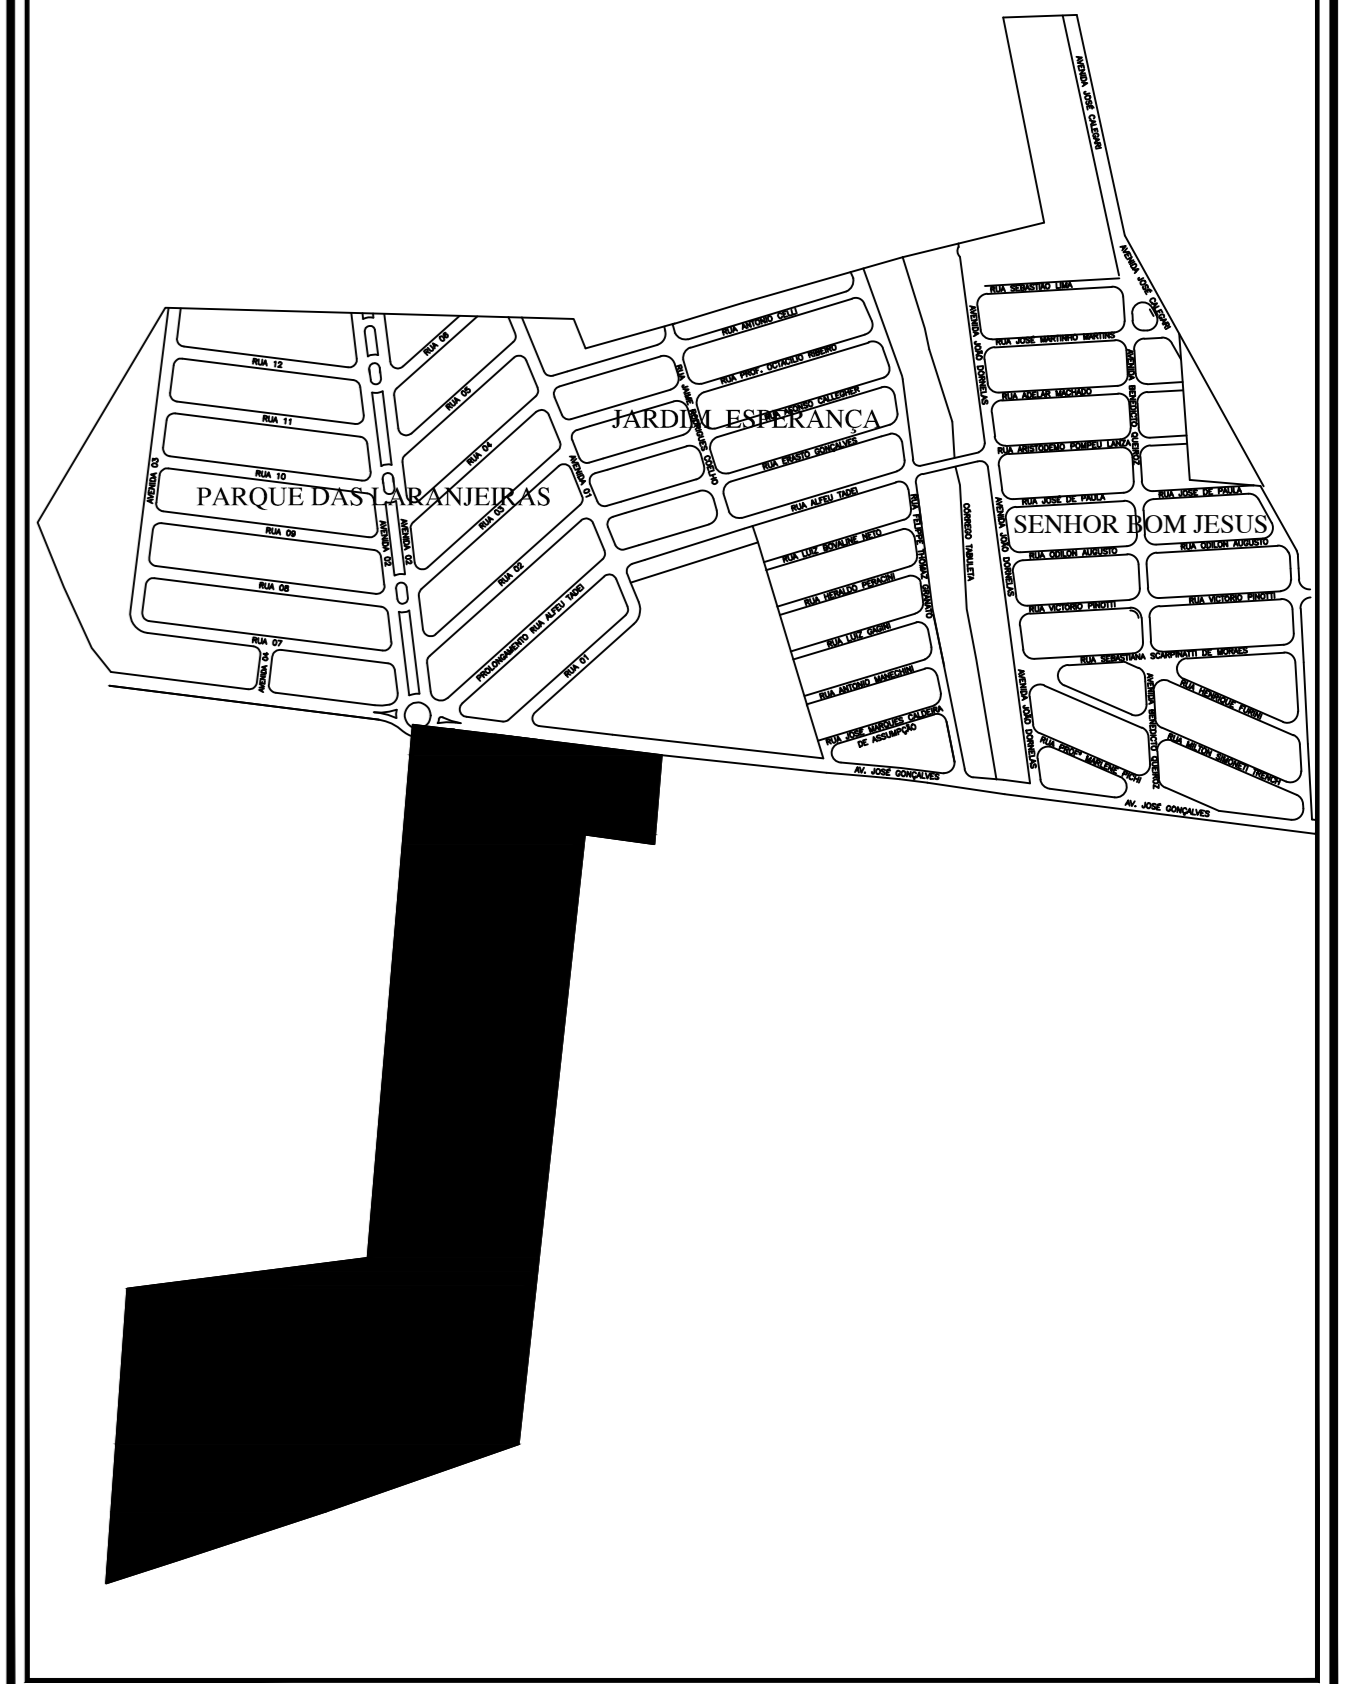

PROJETO URBANÍSTICO FOLHA 01


USUÁRIO: **PARQUE DAS LARANJEIRAS II**
 PROPRIETÁRIO: **TABULETA I - EMPREEND. IMOB. LTDA ME**
 LOCAL: **MATÃO/SP**
 Nº UNIDADES: **422 UNIDADES**

ESCALA: **1/1.000** ART: **9221220101400894**

DEMONSTRATIVO DE ÁREAS		0434/010	
ESPECIFICAÇÃO	ÁREA (m ²)	%	PROPRIETÁRIO
ÁREA DOS LOTES	124.507,84	46,64	TABULETA I - EMPREEND. IMOB. LTDA ME
SISTEMA VIÁRIO	75.689,16	28,36	CHU/IMP: 09.430.441/0001-06
ÁREA INSTITUCIONAL	13.346,47	5,00	RESPONSÁVEL TÉCNICO:
SISTEMA DE LAZER	16.015,76	6,00	MAPA ENGENHARIA LTDA
ÁREA VERDE	37.370,11	14,00	CREA/SP: 162521-3
ÁREA TOTAL	266.929,34	100,000	

Ord	Para	Azimute	Distância
0	1	200°50'45"	103,23 m
1	2	237°53'44"	80,80 m
2	3	202°13'56"	709,53 m
3	4	266°44'31"	237,80 m
4	5	287°53'14"	178,91 m
5	6	248°03'28"	86,84 m
6	7	202°00'32"	341,71 m
7	8	08°40'18"	31,95 m
8	9	08°40'18"	129,21 m
9	10	08°40'18"	119,34 m
10	11	205°1'32"	618,02 m
11	12	112°40'06"	115,09 m
12	0	113°08'44"	175,23 m

ESCALA GRÁFICA

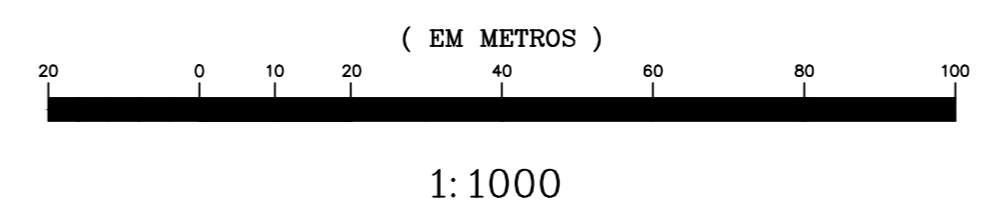

1:1000

