


ELEMENTOS DO PERÍMETRO		
PONTOS	AZIMUTE	DISTÂNCIA
01-02	299°11'16"	91.853
02-03	297°29'19"	44.110
03-04	295°05'16"	36.084
04-05	290°19'57"	23.578
05-06	285°51'10"	22.102
06-07	282°07'59"	17.746
07-08	279°37'09"	85.938
08-09	337°56'31"	32.326
09-10	344°39'13"	41.790
10-11	68°45'46"	24.554
11-12	52°34'32"	33.898
12-13	72°07'53"	39.989
13-14	60°41'17"	47.777
14-15	65°23'01"	14.927
15-16	132°35'07"	269.837
16-17	Raio=9.00m	Arco=12.035
17-01	Raio=215.607m	Arco=66.160

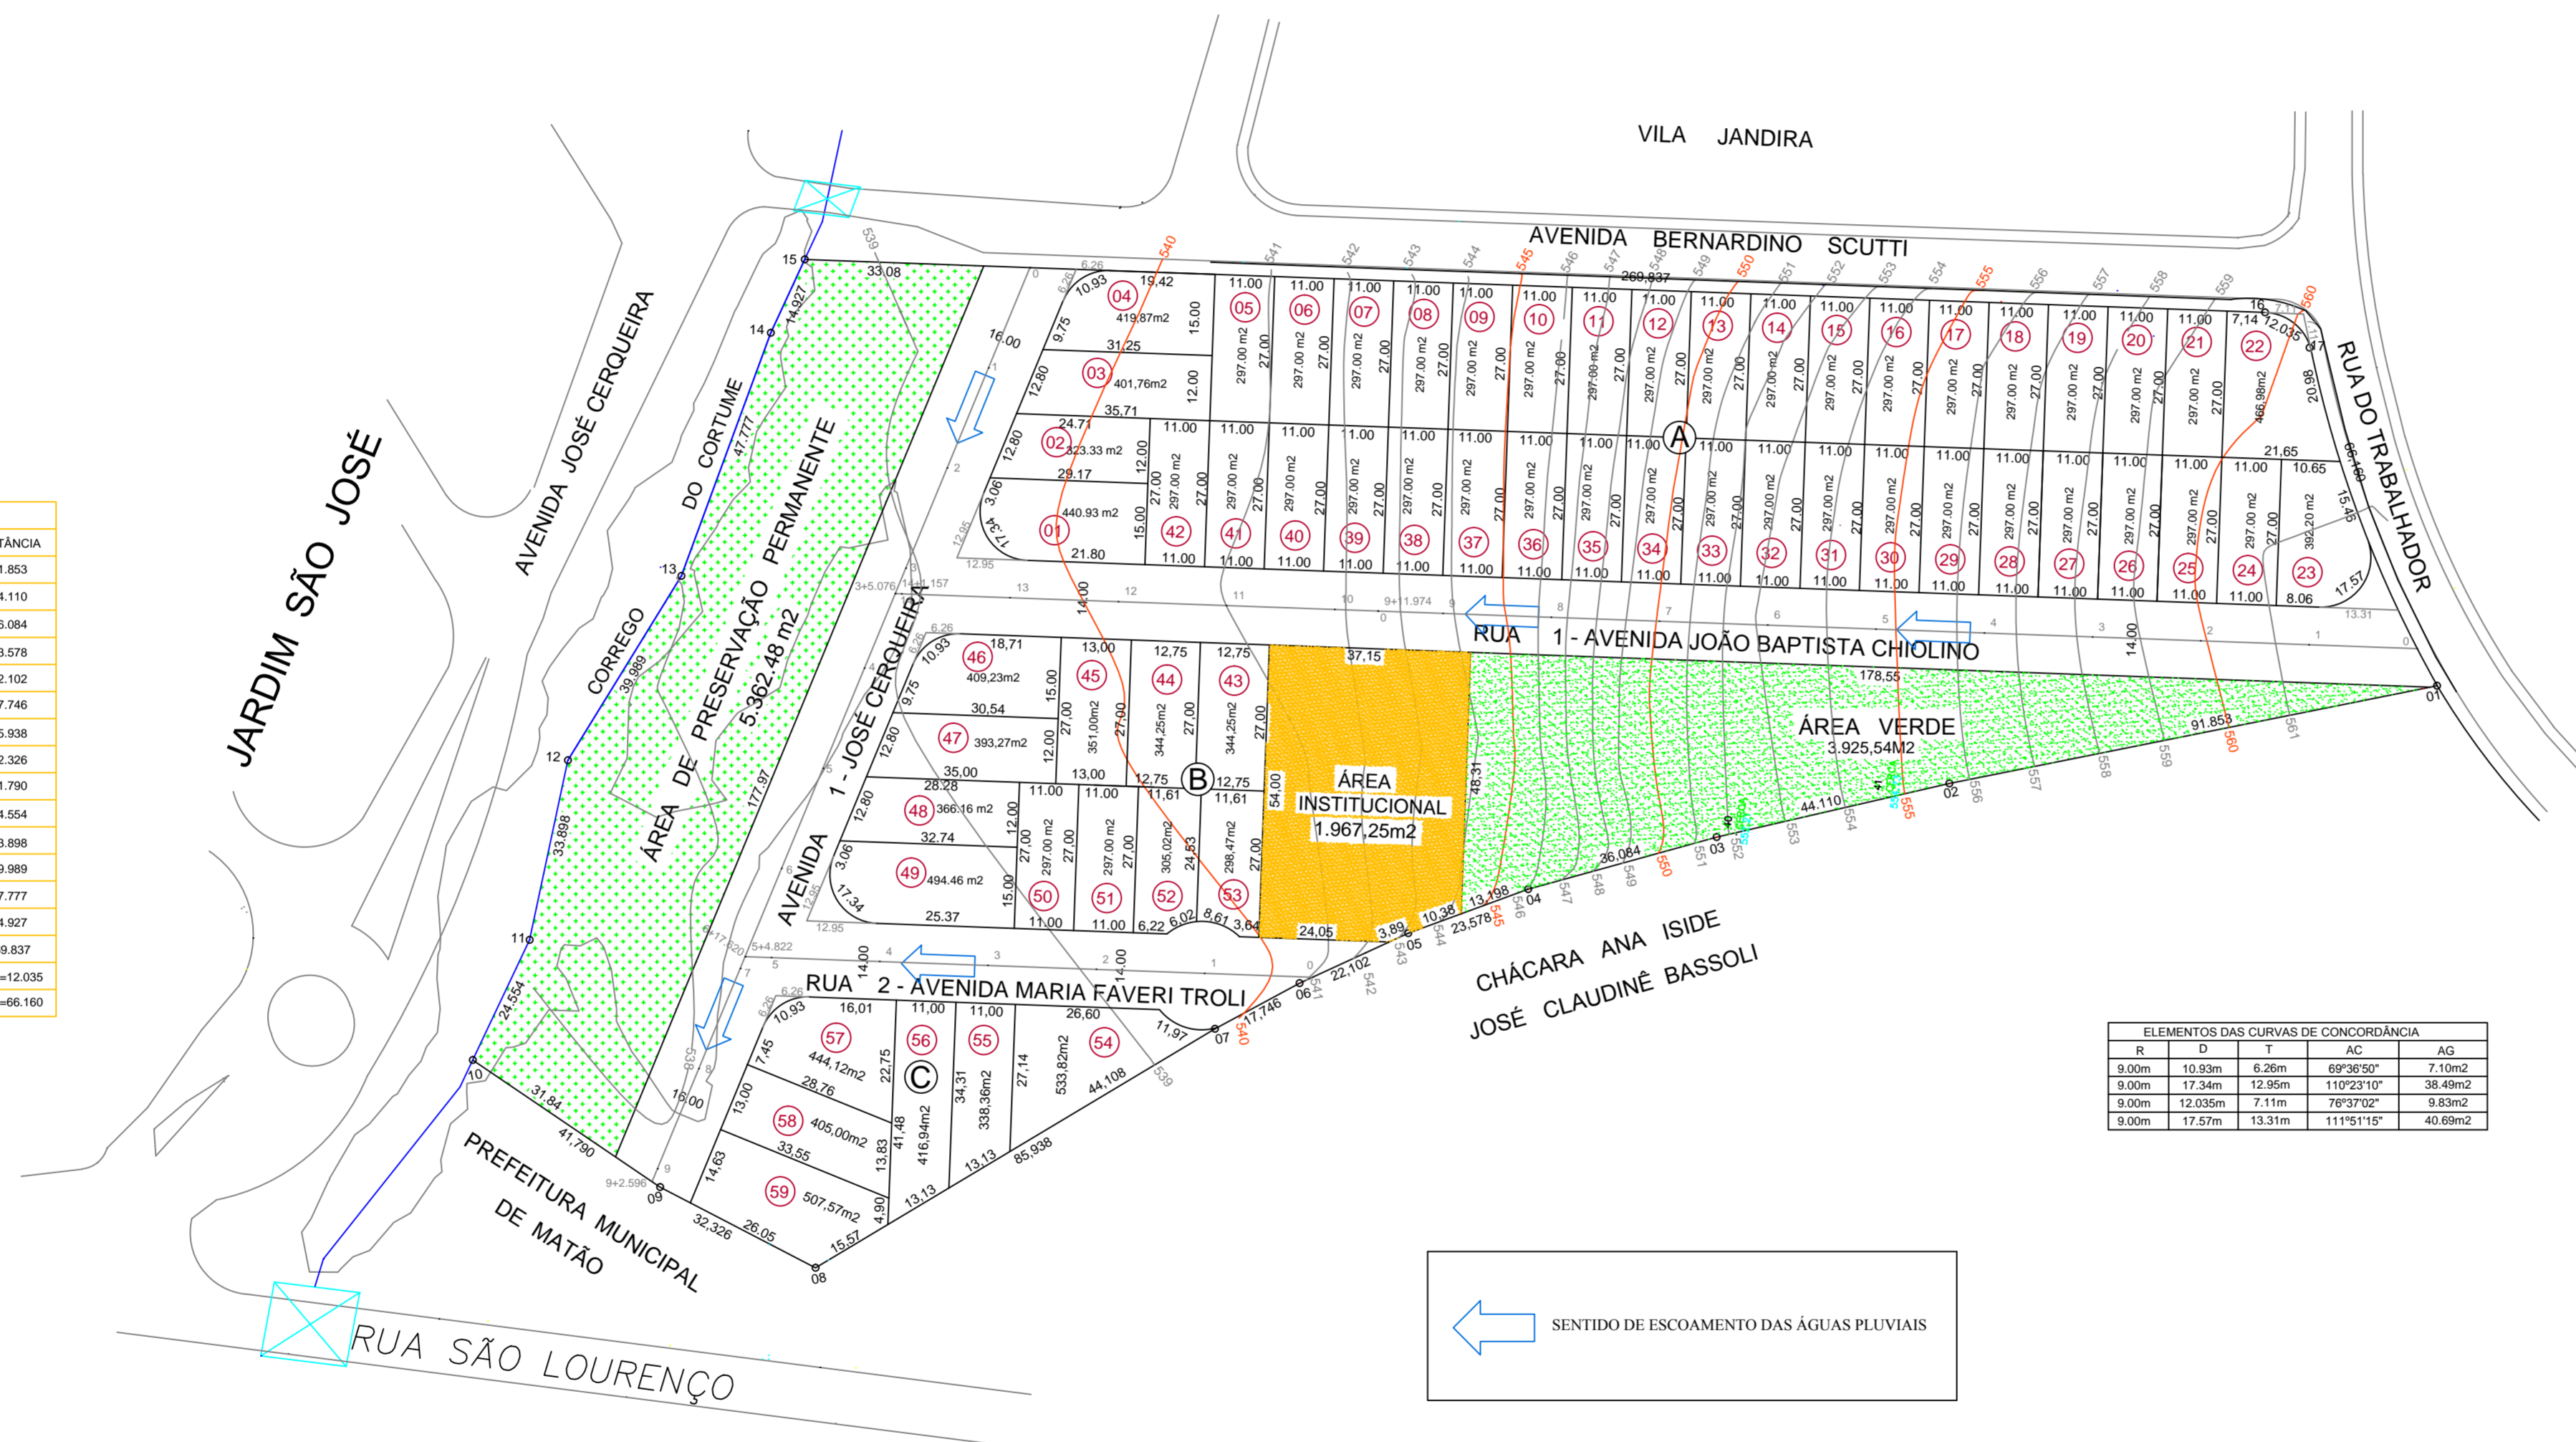

PROJETO URBANÍSTICO

FOLHA ÚNICA

DENOMINAÇÃO :- RESIDENCIAL TROLLI

LOCAL :- MATÃO - SP.

PROPRIETARIOS :- DIONIZIO TROLLI E OUTROS

DIONIZIO TROLLI

DATA:- NOVEMBRO 2005

DESENHO:- Claudio

ESCALA:- 1:1.000

A.R.T.: 8210200501612307

Eng. Antonio Cláudio Rossini
CREA 5060489729

Nº QUADRA:- 03

QUANT. LOTES:- 59

HISTORICO DO USO DA AREA

QUANT. (m2)

%

LOTES (59)	19.682,99	50,1697
RUAS	8.294,54	21,1418
ÁREA VERDE	3.925,54	10,0058
USO INSTITUCIONAL	1.967,25	5,0143
ÁREA DE PRESERVAÇÃO PERMANENTE	5.362,48	13,6684
T O T A L	39.232,80	100,00

APROVAÇÕES :-

De acordo com certidão nº. =
Processo nº. =