PRODUCED BY AN AUTODESK EDUCATIONAL PRODUCT

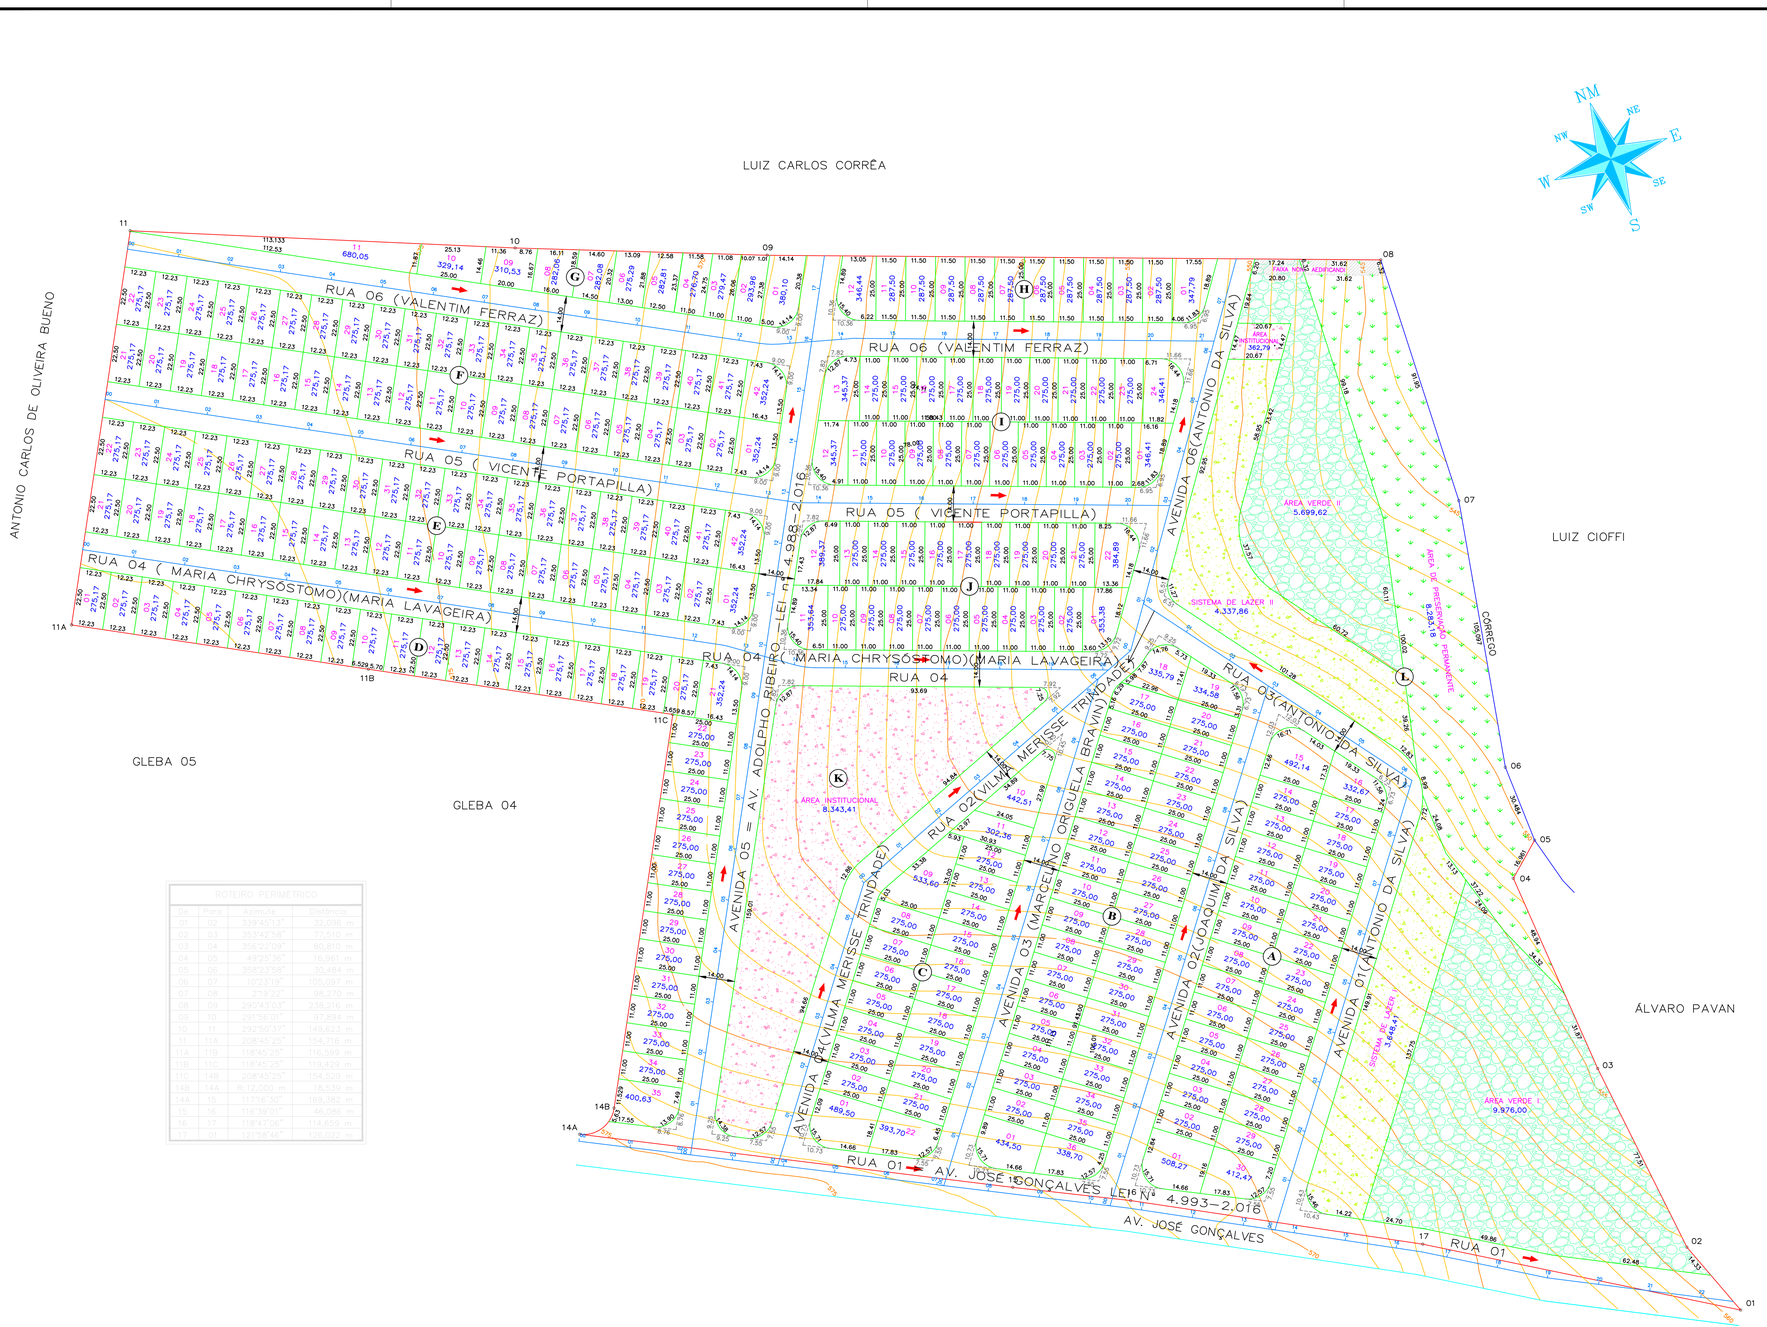

ROTEIRO PERIMÉTRICO

De	Para	Azimute	Distância
01	02	339°45'13"	32,036 m
02	03	35°42'58"	77,510 m
03	04	356°23'09"	80,810 m
04	05	49°25'35"	16,901 m
05	06	358°13'56"	30,454 m
06	07	13°28'11"	109,107 m
07	08	219°22"	98,270 m
08	09	290°43'03"	238,216 m
09	10	291°56'01"	97,894 m
10	11	292°50'17"	149,623 m
11	11A	208°45'25"	154,916 m
11A	11B	118°45'25"	119,428 m
11C	14B	208°45'25"	154,529 m
14B	14A	R-12,000 m	18,539 m
14A	15	11°16'30"	169,382 m
15	16	116°39'01"	46,686 m
16	17	118°58'56"	114,400 m
17	01	121°58'46"	126,622 m

LOCALIZAÇÃO – SEM ESCALA:

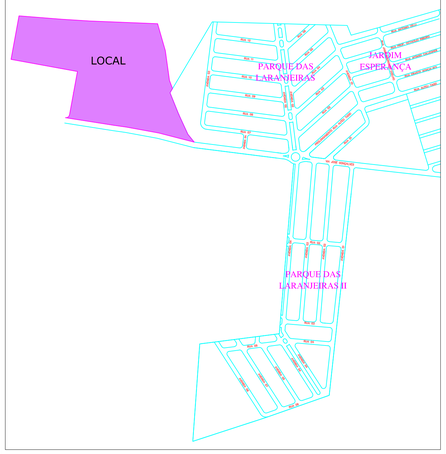

SEÇÃO TRANSVERSAL DAS VIAS – SEM ESCALA:

VIA DE 14.00 m

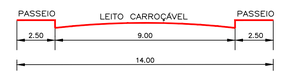

RUA 01 (VIA JOSÉ GONÇALVES)

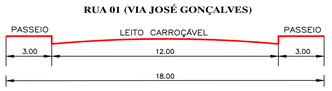

PROJETO URBANÍSTICO

FOLHA 02

LOTEAMENTO:
VALE DO SOL

PROPRIETÁRIO:
EMPREEND. MATÃO NOVO MUNDO LTDA

LOCAL:
VIA JOSÉ GONÇALVES, S/Nº - MATÃO/SP

Nº LOTES:
276 UNIDADES

ESCALA:
1/1.000

ART:
92221220121498284

DEMONSTRATIVO DE ÁREAS

	ESPECIFICAÇÃO	ÁREA (m²)	%
1	ÁREA DOS LOTES (276)	79.785,88	49,95
2	TOTAL ÁREAS PÚBLICAS	79.939,47	50,05
2.1	SISTEMA VIÁRIO	39.288,20	24,60
2.2	ÁREA INSTITUCIONAL	8.706,20	5,45
2.3	ESP. LIVRE USO PUB.	31.945,07	20,00
2.3.1	ÁREA VERDE/APP	23.958,80	15,00
2.3.2	SISTEMA DE LAZER	7.986,27	5,00
3	ÁREA TOTAL LOTEADA	159.725,35	100,00

CERTIDÃO DE CONFORMIDADE Nº:

PROPRIETÁRIO:
EMPREENDIMENTOS MATÃO NOVO MUNDO LTDA
CNPJ/MF: 08.327.031/0001-63

RESPONSÁVEL TÉCNICO:
MAPA ENGENHARIA LTDA
CREA/SP:102521-3

MAPA ENGENHARIA LTDA
AVENIDA PADRE NELSON, 1195 – BAIRRO NOVA MATÃO – MATÃO – SP
CONTATO: (16) 3382.1304 – MAPAENGENHARIA@MAPAENGENHARIA.COM.BR

PRODUCED BY AN AUTODESK EDUCATIONAL PRODUCT